

HOTĂRÂREA GUVERNULUI nr. 907 din 29 noiembrie 2016
privind etapele de elaborare și conținutul-cadru al documentațiilor tehnico-economice
aferele obiectivelor/proiectelor de investiții finanțate din fonduri publice

CAP. I

Dispoziții generale

ART. 1

(1) Prezenta hotărâre reglementează etapele de elaborare și conținutul-cadru al documentațiilor tehnico-economice pentru realizarea obiectivelor/proiectelor noi de investiții în domeniul construcțiilor, a lucrărilor de intervenții la construcții existente și a altor lucrări de investiții, denumite în continuare **obiective de investiții**, ale căror cheltuieli, destinate realizării de active fixe de natura domeniului public și/sau privat al statului/unității administrativ-teritoriale ori de natura domeniului privat al persoanelor fizice și/sau juridice, se finanțează total sau parțial din fonduri publice, respectiv din bugetele prevăzute la art. 1 alin. (2) din Legea nr. 500/2002 privind finanțele publice, cu modificările și completările ulterioare, și la art. 1 alin. (2) din Legea nr. 273/2006 privind finanțele publice locale, cu modificările și completările ulterioare.

(2) Documentațiile prevăzute la alin. (1) se elaborează, pe etape, astfel:

a) în etapa I:

- (i) nota conceptuală;
- (ii) tema de proiectare;

b) în etapa a II-a:

- (i) studiul de fezabilitate, după caz;
- (ii) studiul de fezabilitate sau documentația de avizare a lucrărilor de intervenții, după

caz;

c) în etapa a III-a:

- (i) proiect pentru autorizarea/desființarea executării lucrărilor;

d) în etapa a IV-a:

- (i) proiectul tehnic de execuție.

ART. 2

În sensul prezentei hotărâri, termenii și expresiile de mai jos au următoarele semnificații:

a) obiectiv/proiect de investiții - rezultatul scontat la investirea de capital pe timp limitat, ca urmare a realizării unuia sau mai multor obiecte de investiții, situate pe un amplasament distinct delimitat, care asigură satisfacerea cerințelor formulate de beneficiarul investiției și de investitor; în sintagma "obiectiv de investiții" se cuprinde, după caz, obiectivul nou de investiții, obiectivul mixt de investiții sau intervenție la construcție existentă;

b) obiect de investiții - parte a obiectivului de investiții, cu funcționalitate distinctă în cadrul ansamblului acestuia, care constă în lucrări de construcții pentru realizarea unor obiecte noi de investiții sau în lucrări de intervenții la construcții existente;

c) obiectiv/proiect mixt de investiții - obiectiv de investiții care cuprinde lucrări de construcții pentru realizarea unuia/mai multor obiecte noi de investiții, precum și lucrări de intervenții asupra uneia/mai multor construcții existente;

d) obiectiv/proiect major de investiții - obiectiv de investiții a cărui valoare totală estimată depășește echivalentul a 75 milioane euro în cazul investițiilor pentru promovarea sistemelor de transport durabile și eliminarea blocajelor din cadrul infrastructurii rețelelor majore sau echivalentul a 50 milioane euro în cazul investițiilor promovate în alte domenii;

e) intervenție la construcție existentă - rezultatul scontat obținut ca urmare a realizării de lucrări de intervenții asupra uneia/mai multor construcții existente, inclusiv instalațiile aferente, astfel cum sunt prevăzute în Legea nr. 10/1995 privind calitatea în construcții, republicată, efectuate în scopul asigurării, menținerii și/sau îmbunătățirii cerințelor fundamentale aplicabile construcțiilor, potrivit destinației acestora;

f) investiție publică - totalitatea cheltuielilor din fonduri publice, inițiale sau ulterioare, destinate realizării de active fixe de natura domeniului public și/sau privat al statului/unității administrativ-teritoriale, inclusiv înlocuirea activelor fixe uzate, precum și cheltuielile ocazionate de înlocuirea acestora, care se finanțează total sau parțial din fondurile publice prevăzute la art. 1; se consideră investiție publică și totalitatea cheltuielilor de investiții, inițiale sau ulterioare, destinate realizării de active fixe de natura proprietății private a persoanelor fizice și/sau juridice, inclusiv înlocuirea activelor fixe uzate, precum și cheltuielile ocazionate de înlocuirea acestora, care se finanțează total sau parțial din fondurile publice prevăzute la art. 1;

g) investitor - entitate publică, persoană juridică sau fizică, ce efectuează cheltuieli de investiții care se finanțează total sau parțial din fondurile publice prevăzute la art. 1, având drept rezultat realizarea de obiective/proiecte de investiții;

h) beneficiar al investiției - entitate publică, persoană juridică sau fizică, ce are un drept de execuție a lucrărilor de construcții potrivit prevederilor Legii nr. 50/1991 privind autorizarea executării lucrărilor de construcții, republicată, cu modificările și completările ulterioare;

i) construcție - clădire, lucrare de geniu civil sau lucrare specială de construcții, respectiv orice lucrare de inginerie civilă, a cărei realizare constă în orice structură fixată în sau pe pământ, concepută și executată pentru îndeplinirea ori menținerea unor funcții tehnice, economice, sociale sau ecologice, indiferent de specificul, importanța, categoria și clasa de importanță, inclusiv utilajele, echipamentele și instalațiile tehnologice și funcționale aferente;

j) construcție existentă - construcție pentru care a fost admisă recepția la terminarea lucrărilor sau construcție care a fost înscrisă în cartea funciară;

k) construcție nefinalizată - construcție în diferite stadii de execuție pentru care a fost sistată execuția lucrărilor și neefectuată recepția la terminarea lucrărilor și a cărei finalizare implică un rest de executat, fizic și valoric;

l) soluție tehnică - parte a scenariului/opțiunii tehnico-economic(e) din studiul de fezabilitate, respectiv din documentația de avizare a lucrărilor de intervenție, cuprinzând descrierea, din punct de vedere tehnic, constructiv, tehnologic și funcțional-arhitectural, a principalelor lucrări pentru investiția de bază, corelată cu nivelul tehnic, calitativ și de performanță ce rezultă din indicatorii tehnico-economici propuși;

m) durata de execuție a obiectivului de investiții - perioada, exprimată în luni, cuprinsă între data stabilită de investitor pentru începerea lucrărilor de execuție și comunicată executantului și data încheierii procesului-verbal privind admiterea recepției la terminarea lucrărilor;

n) durata de realizare a obiectivului de investiții - perioada cuprinsă între data aprobării indicatorilor tehnico-economici ai investiției și data procesului-verbal privind admiterea recepției finale;

o) durata de implementare a obiectivului de investiții - perioada exprimată în luni cuprinsă între data aprobării notei conceptuale și data încheierii procesului-verbal privind admiterea recepției finale.

CAP. II

Nota conceptuală și tema de proiectare

ART. 3

(1) **Nota conceptuală** este documentația întocmită de beneficiarul investiției în scopul justificării necesității și oportunității realizării unui obiectiv de investiții, finanțat total sau parțial din fonduri publice.

(2) Prin nota conceptuală se evidențiază datele preliminare necesare implementării obiectivului de investiții propus și se prezintă informații cu privire la estimarea suportabilității investiției publice.

(3) Conținutul-cadru al notei conceptuale este prevăzut în **anexa nr. 1**.

ART. 4

(1) **Tema de proiectare** exprimă intențiile investiționale și nevoile funcționale ale beneficiarului investiției, evidențiate în nota conceptuală, determinând concepția de realizare a obiectivului de investiții, în funcție de condiționările tehnice, urbanistice generale ale amplasamentului, de protecție a mediului natural și a patrimoniului cultural sau alte condiționări specifice obiectivului de investiții.

(2) Tema de proiectare se elaborează de către beneficiarul investiției sau, după caz, de către proiectanți/consultanți care prestează servicii de proiectare/consultanță în domeniu și se aprobă de către beneficiar.

(3) Conținutul temei de proiectare este prevăzut în **anexa nr. 2** și se adaptează de către beneficiar, în funcție de specificul/categoria și clasa de importanță, precum și de complexitatea obiectivului de investiții propus.

CAP. III

Documentațiile tehnico-economice aferente obiectivelor de investiții finanțate din fonduri publice

SECȚIUNEA 1

Prevederi comune

ART. 5

(1) Documentațiile tehnico-economice se elaborează pe faze de proiectare, astfel:

a) în cazul obiectivelor noi de investiții:

(i) studiu de fezabilitate, după caz;

(ii) studiu de fezabilitate;

(iii) proiect pentru autorizarea/desființarea executării lucrărilor;

(iv) proiect tehnic de execuție;

b) în cazul intervențiilor la construcții existente:

(i) documentație de avizare a lucrărilor de intervenții;

(ii) proiect pentru autorizarea/desființarea executării lucrărilor;

(iii) proiect tehnic de execuție;

c) în cazul obiectivelor mixte de investiții:

(i) studiu de fezabilitate, după caz;

(ii) studiu de fezabilitate, completat cu elementele specifice din documentația de avizare a lucrărilor de intervenții;

(iii) proiect pentru autorizarea/desființarea executării lucrărilor;

(iv) proiect tehnic de execuție.

(2) Elaborarea studiului de fezabilitate, după caz, a studiului de fezabilitate ori a documentației de avizare a lucrărilor de intervenții este condiționată de aprobarea prealabilă de către beneficiarul investiției a notei conceptuale și a temei de proiectare, prevăzute la art. 3 și 4.

(3) Documentațiile tehnico-economice prevăzute la alin. (1) se elaborează de către operatori economici sau persoane fizice autorizate care prestează servicii de proiectare în domeniu.

(4) Elaborarea proiectului tehnic de execuție este condiționată de aprobarea prealabilă a indicatorilor tehnico-economici și emiterea autorizației de construire/desființare a executării lucrărilor.

SECȚIUNEA a 2-a

Studiul de fezabilitate

ART. 6

(1) **Studiul de fezabilitate** este documentația prin care, fără a se limita la datele și informațiile cuprinse în nota conceptuală și în tema de proiectare, se analizează, preliminar, necesitatea și oportunitatea realizării obiectivului de investiții, se identifică scenarii/opțiuni tehnico-economice posibile și se selectează un număr limitat de scenarii/opțiuni fezabile pentru realizarea obiectivului de investiții.

(2) Studiul de fezabilitate se elaborează pentru **obiective/proiecte majore de investiții**, cu excepția cazurilor în care necesitatea și oportunitatea realizării acestor obiective de investiții au fost fundamentate în cadrul unor strategii, unor master planuri, unui plan de amenajare a teritoriului ori în cadrul unor planuri similare în vigoare, aprobate prin acte normative.

(3) Studiul de fezabilitate se aprobă de către ordonatorul principal de credite, în cazul administrației publice centrale, respectiv de către autoritățile deliberative, în cazul programelor de investiții publice locale.

(4) Conținutul-cadru al studiului de fezabilitate este prevăzut în **anexa nr. 3**.

SECȚIUNEA a 3-a

Studiul de fezabilitate

ART. 7

(1) **Studiul de fezabilitate** este documentația tehnico-economică prin care proiectantul, fără a se limita la datele și informațiile cuprinse în nota conceptuală și în tema de proiectare și, după caz, în studiul de fezabilitate, analizează, fundamentează și propune minimum două scenarii/opțiuni tehnico-economice diferite, recomandând, justificat și documentat, scenariul/opțiunea tehnico-economic(ă) optim(ă) pentru realizarea obiectivului de investiții.

(2) Scenariul/Opțiunea tehnico-economic(ă) optim(ă), recomandat(ă) potrivit alin. (1), cuprinde:

- a) soluția tehnică;
- b) principalii indicatori tehnico-economici aferenți obiectivului de investiții;
- c) certificatul de urbanism, avizele conforme pentru asigurarea utilităților, precum și avize, acorduri și studii specifice, după caz, în funcție de specificul obiectivului de investiții;
- d) strategia de implementare, exploatare/operare și de întreținere a investiției.

(3) În cazul obiectivelor de investiții a căror funcționare implică procese tehnologice specifice, componenta tehnologică a soluției tehnice poate fi definitivată ori adaptată tehnologiilor adecvate aplicabile pentru realizarea obiectivului de investiții, la faza de proiectare - proiect tehnic de execuție, în condițiile art. 12 alin. (1).

(4) Indicatorii tehnico-economici prevăzuți la alin. (2) lit. b) cuprind:

a) indicatori maximali, respectiv valoarea totală a obiectului de investiții, exprimată în lei, cu TVA și, respectiv, fără TVA, din care construcții-montaj (C+M) în conformitate cu devizul general;

b) indicatori minimali, respectiv indicatori de performanță - elemente fizice/capacități fizice care să indice atingerea țintei obiectivului de investiții - și, după caz, calitativi, în conformitate cu standardele, normativele și reglementările tehnice în vigoare;

c) indicatori financiari, socioeconomi, de impact, de rezultat/operare, stabiliți în funcție de specificul și ținta fiecărui obiectiv de investiții;

d) durata estimată de execuție a obiectivului de investiții, exprimată în luni.

(5) Pentru indicatorii tehnico-economici prevăzuți la alin. (4) lit. c), proiectantul indică, în cadrul studiului de fezabilitate, valorile admisibile și intervalele în care se pot încadra acestea, în funcție de specificul obiectivului de investiții și în conformitate cu normele și reglementările tehnice în vigoare.

(6) În situația în care, după aprobarea indicatorilor tehnico-economici, apar schimbări care determină modificarea în plus a valorilor maxime și/sau modificarea în minus a valorilor minime ale indicatorilor tehnico-economici aprobați ori depășirea intervalelor prevăzute la alin. (5), sunt necesare refacerea corespunzătoare a documentației tehnico-economice aprobate și reluarea procedurii de aprobare a noilor indicatori, cu excepția situațiilor de actualizare a acestora prevăzute în Legea nr. 500/2002, cu modificările și completările ulterioare.

(7) Studiul de fezabilitate se aprobă potrivit competențelor stabilite prin Legea nr. 500/2002, cu modificările și completările ulterioare, și Legea nr. 273/2006, cu modificările și completările ulterioare.

(8) Conținutul-cadru al studiului de fezabilitate este prevăzut în **anexa nr. 4**.

ART. 8

(1) În cazul obiectivului mixt de investiții, studiul de fezabilitate se elaborează cu respectarea conținutului-cadru prevăzut în anexa nr. 4, completat cu elementele specifice din conținutul-cadru al documentației de avizare a lucrărilor de intervenții prevăzut în anexa nr. 5.

(2) Elementele specifice prevăzute la alin. (1) cuprind soluțiile tehnice și măsurile din expertiza tehnică la construcția/construcțiile existentă/existente și, după caz, ale auditului energetic la clădirea/clădirile existentă/existente, precum și ale studiilor, auditurilor ori analizelor relevante realizate.

SECȚIUNEA a 4-a

Documentația de avizare a lucrărilor de intervenții

ART. 9

(1) **Documentația de avizare a lucrărilor de intervenții** este documentația tehnico-economică, similară studiului de fezabilitate, elaborată pe baza expertizei tehnice a construcției/construcțiilor existente și, după caz, a studiilor, auditurilor ori analizelor de specialitate în raport cu specificul investiției.

(2) Scenariul/Optiunea tehnico-economic(ă) optim(ă) recomandat(ă) cuprinde datele și informațiile prevăzute la art. 7 alin. (2).

(3) În cazul obiectivelor a căror funcționare implică procese tehnologice specifice, componenta tehnologică a soluției tehnice poate fi definitivată ori adaptată tehnologiilor adecvate aplicabile pentru realizarea investiției, la faza de proiectare - proiect tehnic de execuție, în condițiile art. 12 alin. (1).

(4) Documentația de avizare a lucrărilor de intervenții se aprobă potrivit competențelor stabilite prin Legea nr. 500/2002, cu modificările și completările ulterioare, și prin Legea nr. 273/2006, cu modificările și completările ulterioare.

(5) Conținutul-cadru al documentației de avizare a lucrărilor de intervenții este prevăzut în **anexa nr. 5**.

SECȚIUNEA a 5-a

Devizul general și devizul pe obiect

ART. 10

(1) **Devizul general** este partea componentă a studiului de fezabilitate sau a documentației de avizare a lucrărilor de intervenții, prin care se stabilește valoarea totală estimativă, exprimată în lei, a cheltuielilor necesare realizării unui obiectiv de investiții.

(2) Devizul general se structurează pe capitole și subcapitole de cheltuieli. În cadrul fiecărui capitol/subcapitol de cheltuieli se înscriu cheltuielile estimate aferente realizării obiectului/obiectelor de investiție din cadrul obiectivului de investiții.

(3) **Devizul pe obiect** stabilește valoarea estimativă a obiectului din cadrul obiectivului de investiții și se obține prin însumarea valorilor categoriilor de lucrări ce compun obiectul.

(4) Devizul general întocmit la faza de proiectare studiu de fezabilitate în cazul obiectivului nou/mixt de investiții și, respectiv, la faza documentație de avizare a lucrărilor de intervenții în cazul intervenției la construcție existentă se actualizează prin grija beneficiarului investiției/investitorului, ori de câte ori este necesar, dar în mod obligatoriu în următoarele situații:

a) la data supunerii spre aprobare a studiului de fezabilitate/documentației de avizare a lucrărilor de intervenții;

b) la data solicitării autorizației de construire;

c) după finalizarea procedurilor de achiziție publică, rezultând valoarea de finanțare a obiectivului de investiții;

d) la data întocmirii sau modificării de către ordonatorul principal de credite, potrivit legii, a listei obiectivelor de investiții, anexă la bugetul de stat sau la bugetul local.

(5) Pe parcursul execuției obiectivului de investiții, devizul general se poate revizui prin grija beneficiarului investiției/investitorului, prin compensarea cheltuielilor între capitolele/subcapitolele de cheltuieli care intră în componența lucrărilor de construcții-montaj din devizul general, cu încadrarea în valoarea totală de finanțare.

(6) Prin excepție de la prevederile art. 7 alin. (6), în situația în care punerea în aplicare a unor noi prevederi legale fiscale influențează valoarea investiției, aceasta se reface prin grija și pe răspunderea beneficiarului investiției/investitorului, fără a fi necesară reluarea procedurii de aprobare a noii valori rezultate.

(7) Metodologia de elaborare a devizului general și a devizului pe obiect este prevăzută în **anexa nr. 6**.

(8) Devizul general și devizul pe obiect se elaborează cu respectarea conținuturilor-cadru prevăzute în **anexa nr. 7** și, respectiv, în **anexa nr. 8**.

SECȚIUNEA a 6-a

Proiectul pentru autorizarea/desființarea executării lucrărilor și proiectul tehnic de execuție

ART. 11

(1) Proiectul pentru autorizarea/desființarea executării lucrărilor este parte a documentației pentru emiterea autorizației de construire/desființare, reglementată prin Legea nr. 50/1991, republicată, cu modificările și completările ulterioare.

(2) Conținutul-cadru al proiectului pentru autorizarea executării lucrărilor de construire, conținutul-cadru al proiectului pentru autorizarea executării lucrărilor de desființare, precum și conținutul-cadru al proiectului de organizare a execuției lucrărilor sunt cele prevăzute în anexa nr. 9 și se adaptează de către operatorii economici care prestează servicii de proiectare în domeniu, în conformitate cu specificul investiției.

ART. 12

(1) **Proiectul tehnic de execuție** constituie documentația prin care proiectantul dezvoltă, detaliază și, după caz, optimizează, prin propuneri tehnice, scenariul/opțiunea aprobat(ă) în cadrul studiului de fezabilitate/documentației de avizare a lucrărilor de intervenții; componenta tehnologică a soluției tehnice poate fi definitivată ori adaptată tehnologiilor adecvate aplicabile pentru realizarea obiectivului de investiții, la faza de proiectare - proiect tehnic de execuție, în condițiile respectării indicatorilor tehnico-economici aprobați și a autorizației de construire/desființare.

(2) Proiectul tehnic de execuție conține părți scrise și părți desenate, necesare pentru execuția obiectivului de investiții.

(3) Părțile scrise cuprind date generale privind investiția, descrierea generală a lucrărilor, memoriile tehnice pe specialități, caiete de sarcini, liste cu cantitățile de lucrări, graficul general de realizare a investiției.

(4) Părțile desenate cuprind planșe de ansamblu, precum și planșe aferente specialităților: planșe de arhitectură, de structură, de instalații, de utilaje și echipamente tehnologice, inclusiv planșe de dotări.

(5) **Detaliile de execuție** se elaborează, de regulă, odată cu proiectul tehnic de execuție, constituind parte integrantă a acestuia, și explicitează soluțiile de alcătuire, asamblare, executare, montare și alte asemenea operațiuni privind părți/elemente de construcție ori de instalații aferente acestora și care indică dimensiuni, materiale, tehnologii de execuție, precum și legături între elementele constructive structurale/ nestructurale ale obiectivului de investiții.

(6) Prin excepție de la prevederile alin. (5), anumite detalii de execuție se pot elabora/definitiva, în funcție de complexitatea proiectului și de natura lucrărilor de intervenții, precum și în cazul obiectivelor de investiții a căror funcționare implică procese tehnologice specifice, pe parcursul execuției lucrărilor la obiectivul de investiție.

(7) **Proiectul tehnic de execuție, inclusiv detaliile de execuție se verifică de către specialiști verifcatori de proiecte atestați pe domenii/subdomenii de construcții și specialități pentru instalații**, în scopul verificării îndeplinirii cerințelor fundamentale aplicabile construcțiilor, pentru protejarea vieții oamenilor, a bunurilor acestora, a societății și a mediului și pentru asigurarea sănătății și siguranței persoanelor implicate, pe întregul ciclu de viață a construcțiilor.

(8) Conținutul-cadru al proiectului tehnic de execuție este cel prevăzut în **anexa nr. 10** și se adaptează de către operatorii economici care prestează servicii de proiectare în domeniu, în conformitate cu specificul investiției.

CAP. IV

Dispoziții tranzitorii și finale

ART. 13

Etapele de elaborare a documentațiilor tehnico-economice aferente obiectivelor/proiectelor de investiții finanțate din fonduri publice sunt prevăzute în **anexa nr. 11**.

ART. 14

(1) Pentru executarea lucrărilor în primă urgență, pentru care autorizația de construire/desființare se emite imediat în condițiile Legii nr. 50/1991, republicată, cu modificările și completările ulterioare, documentația tehnico-economică prevăzută la art. 5 alin. (1) lit. b) se elaborează și se aprobă până la recepția la terminarea lucrărilor de intervenții în primă urgență, dar nu mai târziu de 6 luni de la deschiderea finanțării și începerea execuției lucrărilor.

(2) Prin excepție de la prevederile art. 4, în cazul lucrărilor în primă urgență prevăzute la alin. (1), raportul de expertiză tehnică, întocmit de către expert tehnic atestat, cu respectarea reglementărilor tehnice în vigoare aplicabile, constituie temă de proiectare. La elaborarea raportului de expertiză tehnică se iau în considerare datele și informațiile din procesul-verbal de constatare a pierderilor provocate de fenomene meteorologice periculoase și de alți factori vătămători, întocmit conform prevederilor legale în vigoare.

(3) Pentru executarea lucrărilor în primă urgență, proiectantul dezvoltă soluția tehnică recomandată prin raportul de expertiză tehnică prevăzut la alin. (2).

(4) Pentru lucrările de intervenție efectuate pentru înlăturarea efectelor produse de acțiuni accidentale și calamități naturale, cuprinse la art. 38¹ alin. (2) lit. d) din Legea nr. 500/2002, cu modificările și completările ulterioare, până la aprobarea documentației de avizare, se aprobă deschiderea finanțării și începerea execuției lucrărilor pe bază de liste de lucrări estimate cantitativ și valoric.

(5) Pentru lucrările executate prevăzute la alin. (4), decontarea se va face pe baza situațiilor de lucrări însușite de beneficiar.

ART. 15

Prezenta hotărâre nu se aplică obiectivelor/ proiectelor de investiții:

a) aflate în curs de execuție la data intrării în vigoare a prezentei hotărâri și care se supun prevederilor actelor normative în vigoare la data aprobării indicatorilor tehnico-economici;

b) pentru ale căror proiecte tehnice/studii de fezabilitate/documentații de avizare a lucrărilor de intervenții au fost inițiate procedurile de achiziție publică până la data intrării în vigoare a prezentei hotărâri, prin transmiterea spre publicare a anunțului de participare/emiterea invitației de participare, respectiv ale căror proiecte tehnice/studii de fezabilitate/ documentații de avizare a lucrărilor de intervenții au fost depuse spre aprobare;

c) pentru care a fost aprobată finanțarea.

ART. 16

Pentru aplicarea unitară a prevederilor prezentei hotărâri, Ministerul Dezvoltării Regionale și Administrației Publice, cu consultarea autorităților publice centrale responsabile pentru implementarea obiectivelor/proiectelor de investiții, emite instrucțiuni, care se aprobă prin ordin al ministrului și se publică în Monitorul Oficial al României, Partea I.

ART. 17

Anexele nr. 1-11 fac parte integrantă din prezenta hotărâre.

ART. 18

(1) Prevederile prezentei hotărâri intră în vigoare la 60 de zile de la data publicării în Monitorul Oficial al României, Partea I.

(2) La data intrării în vigoare a prezentei hotărâri se abrogă:

a) Hotărârea Guvernului nr. 28/2008 privind aprobarea conținutului-cadru al documentației tehnico-economice aferente investițiilor publice, precum și a structurii și metodologiei de elaborare a devizului general pentru obiective de investiții și lucrări de intervenții, publicată în Monitorul Oficial al României, Partea I, nr. 48 din 22 ianuarie 2008;

b) Ordinul ministrului dezvoltării, lucrărilor publice și locuințelor nr. 863/2008 pentru aprobarea "Instrucțiunilor de aplicare a unor prevederi din Hotărârea Guvernului nr. 28/2008 privind aprobarea conținutului-cadru al documentației tehnico-economice aferente investițiilor publice, precum și a structurii și metodologiei de elaborare a devizului general pentru obiective de investiții și lucrări de intervenții", publicat în Monitorul Oficial al României, Partea I, nr. 524 din 11 iulie 2008, cu modificările și completările ulterioare.

ANEXA 1

Beneficiar

Nr. /

Aprob

.....
(numele, funcția și semnătura)
L.S.

NOTĂ CONCEPTUALĂ - conținut-cadru -

1. Informații generale privind obiectivul de investiții propus
 - 1.1. Denumirea obiectivului de investiții
 - 1.2. Ordonator principal de credite/investitor
 - 1.3. Ordonator de credite (secundar/terțiar)
 - 1.4. Beneficiarul investiției
2. Necesitatea și oportunitatea obiectivului de investiții propus
 - 2.1. Scurtă prezentare privind:
 - a) deficiențe ale situației actuale;
 - b) efectul pozitiv previzionat prin realizarea obiectivului de investiții;
 - c) impactul negativ previzionat în cazul nerealizării obiectivului de investiții.
 - 2.2. Prezentarea, după caz, a obiectivelor de investiții cu aceleași funcțiuni sau funcțiuni similare cu obiectivul de investiții propus, existente în zonă, în vederea justificării necesității realizării obiectivului de investiții propus
 - 2.3. Existența, după caz, a unei strategii, a unui master plan ori a unor planuri similare, aprobate prin acte normative, în cadrul cărora se poate încadra obiectivul de investiții propus
 - 2.4. Existența, după caz, a unor acorduri internaționale ale statului care obligă partea română la realizarea obiectivului de investiții
 - 2.5. Obiective generale, preconizate a fi atinse prin realizarea investiției
3. Estimarea suportabilității investiției publice
 - 3.1. Estimarea cheltuielilor pentru execuția obiectivului de investiții, luându-se în considerare, după caz:
 - costurile unor investiții similare realizate;
 - standarde de cost pentru investiții similare.

3.2. Estimarea cheltuielilor pentru proiectarea, pe faze, a documentației tehnico-economice aferente obiectivului de investiție, precum și pentru elaborarea altor studii de specialitate în funcție de specificul obiectivului de investiții, inclusiv cheltuielile necesare pentru obținerea avizelor, autorizațiilor și acordurilor prevăzute de lege

3.3. Surse identificate pentru finanțarea cheltuielilor estimate (în cazul finanțării nerambursabile se va menționa programul operațional/axa corespunzătoare, identificată)

4. Informații privind regimul juridic, economic și tehnic al terenului și/sau al construcției existente

5. Particularități ale amplasamentului/amplasamentelor propus(e) pentru realizarea obiectivului de investiții:

a) descrierea succintă a amplasamentului/amplasamentelor propus(e) (localizare, suprafața terenului, dimensiuni în plan);

b) relațiile cu zone învecinate, accesuri existente și/sau căi de acces posibile;

c) surse de poluare existente în zonă;

d) particularități de relief;

e) nivel de echipare tehnico-edilitară a zonei și posibilități de asigurare a utilităților;

f) existența unor eventuale rețele edilitare în amplasament care ar necesita relocare/protejare, în măsura în care pot fi identificate;

g) posibile obligații de servitute;

h) condiționări constructive determinate de starea tehnică și de sistemul constructiv al unor construcții existente în amplasament, asupra cărora se vor face lucrări de intervenții, după caz;

i) reglementări urbanistice aplicabile zonei conform documentațiilor de urbanism aprobate - plan urbanistic general/plan urbanistic zonal și regulamentul local de urbanism aferent;

j) existența de monumente istorice/de arhitectură sau situri arheologice pe amplasament sau în zona imediat învecinată; existența condiționărilor specifice în cazul existenței unor zone protejate.

6. Descrierea succintă a obiectivului de investiții propus, din punct de vedere tehnic și funcțional:

a) destinație și funcțiuni;

b) caracteristici, parametri și date tehnice specifice, preconizate;

c) durata minimă de funcționare apreciată corespunzător destinației/funcțiunilor propuse;

d) nevoi/solicitări funcționale specifice.

7. Justificarea necesității elaborării, după caz, a:

- studiului de fezabilitate, în cazul obiectivelor/proiectelor majore de investiții;

- expertizei tehnice și, după caz, a auditului energetic ori a altor studii de specialitate, audituri sau analize relevante, inclusiv analiza diagnostic, în cazul intervențiilor la construcții existente;

- unui studiu de fundamentare a valorii resursei culturale referitoare la restricțiile și permisivitățile asociate cu obiectivul de investiții, în cazul intervențiilor pe monumente istorice sau în zone protejate.

Data:

.....

Întocmit

.....
(numele, funcția, compartimentul și semnătura)

ANEXA 2

Beneficiar/Proiectant/Consultant

.....

Nr. /

TEMĂ DE PROIECTARE*1)

*1) Conținutul temei de proiectare se adaptează de către beneficiar, în funcție de specificul/categoria și clasa de importanță, precum și de complexitatea obiectivului de investiții propus.

1. Informații generale

- 1.1. Denumirea obiectivului de investiții
- 1.2. Ordonator principal de credite/investitor
- 1.3. Ordonator de credite (secundar, terțiar)
- 1.4. Beneficiarul investiției
- 1.5. Elaboratorul temei de proiectare

2. Date de identificare a obiectivului de investiții

2.1. Informații privind regimul juridic, economic și tehnic al terenului și/sau al construcției existente, documentație cadastrală

2.2. Particularități ale amplasamentului/amplasamentelor propus/propuse pentru realizarea obiectivului de investiții, după caz:

- a) descrierea succintă a amplasamentului/amplasamentelor propus/propuse (localizare, suprafața terenului, dimensiuni în plan);
- b) relațiile cu zone învecinate, accesuri existente și/sau căi de acces posibile;
- c) surse de poluare existente în zonă;
- d) particularități de relief;
- e) nivel de echipare tehnico-edilitară al zonei și posibilități de asigurare a utilităților;
- f) existența unor eventuale rețele edilitare în amplasament care ar necesita relocare/protejare, în măsura în care pot fi identificate;
- g) posibile obligații de servitute;
- h) condiționări constructive determinate de starea tehnică și de sistemul constructiv al unor construcții existente în amplasament, asupra cărora se vor face lucrări de intervenții, după caz;
- i) reglementări urbanistice aplicabile zonei conform documentațiilor de urbanism aprobate - plan urbanistic general/plan urbanistic zonal și regulamentul local de urbanism aferent;
- j) existența de monumente istorice/de arhitectură sau situri arheologice pe amplasament sau în zona imediat învecinată; existența condiționărilor specifice în cazul existenței unor zone protejate sau de protecție.

2.3. Descrierea succintă a obiectivului de investiții propus din punct de vedere tehnic și funcțional:

- a) destinație și funcțiuni;
- b) caracteristici, parametri și date tehnice specifice, preconizate;

c) nivelul de echipare, de finisare și de dotare, exigențe tehnice ale construcției în conformitate cu cerințele funcționale stabilite prin reglementări tehnice, de patrimoniu și de mediu în vigoare;

d) număr estimat de utilizatori;

e) durată minimă de funcționare, apreciată corespunzător destinației/funcțiilor propuse;

f) nevoi/solicitări funcționale specifice;

g) corelarea soluțiilor tehnice cu condiționările urbanistice, de protecție a mediului și a patrimoniului;

h) stabilirea unor criterii clare în vederea soluționării nevoii beneficiarului.

2.4. Cadrul legislativ aplicabil și impunerile ce rezultă din aplicarea acestuia

Aprob
Beneficiar,

.....

Luat la cunoștință
Investitor,

.....

(numele, funcția și semnătura autorizată)

Întocmit
Beneficiar/Proiectant/Consultant,

.....

ANEXA 3

Proiectant

.....

(denumirea persoanei juridice și datele de identificare)

Nr. /

STUDIUL DE PEFEZABILITATE

- conținut-cadru*1) –

*1) Conținutul-cadru al studiului de prefezabilitate poate fi adaptat, în funcție de specificul și complexitatea obiectivului de investiții propus.

A. PIESE SCRISE

1. Informații generale privind obiectivul de investiții

1.1. Denumirea obiectivului de investiții

1.2. Ordonator principal de credite/investitor

1.3. Ordonator de credite (secundar/terțiar)

1.4. Beneficiarul investiției

1.5. Elaboratorul studiului de prefezabilitate

2. Situația existentă și necesitatea realizării obiectivului de investiții

2.1. Prezentarea contextului: politici, strategii, legislație și acorduri relevante, structuri instituționale și financiare

2.2. Analiza situației existente și identificarea deficiențelor
2.3. Analiza cererii de bunuri și servicii, inclusiv prognoze pe termen mediu și lung privind evoluția cererii, în scopul justificării necesității și dimensionării obiectivului de investiții

2.4. Obiective preconizate a fi atinse prin realizarea investiției publice

3. Identificarea și prezentarea scenariilor/opțiunilor tehnico-economice posibile pentru realizarea obiectivului de investiții

3.1. Particularități ale amplasamentului

a) descrierea amplasamentului (localizare - intravilan/ extravilan, suprafața terenului, dimensiuni în plan, regim juridic - natura proprietății sau titlul de proprietate, servituți, drept de preempțiune, zonă de utilitate publică, informații/obligații/ constrângeri extrase din documentațiile de urbanism, după caz);

b) relații cu zone învecinate, accesuri existente și/sau căi de acces posibile;

c) orientări propuse față de punctele cardinale și față de punctele de interes naturale sau construite;

d) surse de poluare existente în zonă;

e) date climatice și particularități de relief;

f) existența unor:

- rețele edilitare în amplasament care ar necesita relocare/protejare, în măsura în care pot fi identificate;

- posibile interferențe cu monumente istorice/de arhitectură sau situri arheologice pe amplasament sau în zona imediat învecinată; existența condiționărilor specifice în cazul existenței unor zone protejate;

- terenuri care aparțin unor instituții care fac parte din sistemul de apărare, ordine publică și siguranță națională;

g) caracteristici geofizice ale terenului din amplasament - extras din studiu geotehnic preliminar, cuprinzând:

(i) date privind zonarea seismică;

(ii) date preliminare asupra naturii terenului de fundare, inclusiv presiunea convențională și nivelul maxim al apelor freatice;

(iii) date geologice generale;

(iv) date geotehnice obținute din: planuri cu amplasamentul forajelor, fișe complexe cu rezultatele determinărilor de laborator, analiza apei subterane, raportul geotehnic cu recomandările pentru fundare și consolidări, hărți de zonare geotehnică, arhive accesibile, după caz;

(v) încadrarea în zone de risc (cutremur, alunecări de teren, inundații) în conformitate cu reglementările tehnice în vigoare;

(vi) caracteristici din punct de vedere hidrologic stabilite în baza studiilor existente, a documentărilor, cu indicarea surselor de informare enunțate bibliografic.

3.2. Date tehnice și funcționale ale obiectivului de investiții:

a) destinație și funcțiuni;

b) caracteristici, parametri, nivel de echipare și de dotare, date tehnice specifice, preconizate;

c) durata minimă de funcționare apreciată corespunzător destinației/funcțiunilor propuse;

d) nevoi/solicitări funcționale specifice, după caz.

3.3. Aspecte sociale și de mediu

3.4. Aspecte instituționale și de implementare

3.5. Rezultatele preconizate

3.6. Costurile de investiție estimate prin raportare la obiective de investiții similare

3.7. Costurile de exploatare și întreținere estimate prin raportare la obiective de investiții similare

3.8. Analiza preliminară privind aspecte economice și financiare

4. Soluții fezabile pentru realizarea obiectivului de investiții

4.1. Propunerea unui număr limitat de scenarii/opțiuni dintre cele identificate care vor fi analizate la faza de studiu de fezabilitate

4.2. Identificarea surselor potențiale de finanțare a investiției publice: fonduri proprii, credite bancare, alocații de la bugetul de stat/bugetul local, credite externe garantate sau contractate de stat, fonduri externe nerambursabile, alte surse legal constituite

4.3. Concluzii

4.4. Recomandări privind dezvoltarea scenariilor/opțiunilor tehnico-economice fezabile selectate pentru a fi studiate ulterior în cadrul studiului de fezabilitate

B. PIESE DESENATE

1. plan de amplasare în zonă;

2. plan de situație.

Data:

.....

Proiectant*2),

.....

(numele, funcția și semnătura autorizată)

*2) Studiul de fezabilitate va avea prevăzută, ca pagină de capăt, pagina de semnături, prin care elaboratorul acestuia își însușește și asumă datele și soluțiile propuse, și care va conține cel puțin următoarele date: nr../dată contract, numele și prenumele în clar ale proiectanților pe specialități, ale persoanei responsabile de proiect - șef de proiect/director de proiect, inclusiv semnăturile acestora și ștampila.

ANEXA 4

PROIECTANT

.....

(denumirea persoanei juridice și datele de identificare)

Nr. /

STUDIUL DE FEZABILITATE

- conținut-cadru*1) –

*1) Conținutul-cadru al studiului de fezabilitate poate fi adaptat, în funcție de specificul și complexitatea obiectivului de investiții propus.

A. PIESE SCRISE

1. Informații generale privind obiectivul de investiții

1.1. Denumirea obiectivului de investiții

1.2. Ordonator principal de credite/investitor

1.3. Ordonator de credite (secundar/terțiar)

1.4. Beneficiarul investiției

- 1.5. Elaboratorul studiului de fezabilitate
2. Situația existentă și necesitatea realizării obiectivului/proiectului de investiții
 - 2.1. Concluziile studiului de prefezabilitate (în cazul în care a fost elaborat în prealabil) privind situația actuală, necesitatea și oportunitatea promovării obiectivului de investiții și scenariile/opțiunile tehnico-economice identificate și propuse spre analiză
 - 2.2. Prezentarea contextului: politici, strategii, legislație, acorduri relevante, structuri instituționale și financiare
 - 2.3. Analiza situației existente și identificarea deficiențelor
 - 2.4. Analiza cererii de bunuri și servicii, inclusiv prognoze pe termen mediu și lung privind evoluția cererii, în scopul justificării necesității obiectivului de investiții
 - 2.5. Obiective preconizate a fi atinse prin realizarea investiției publice
3. Identificarea, propunerea și prezentarea a minimum două scenarii/opțiuni tehnico-economice pentru realizarea obiectivului de investiții*2)

*2) În cazul în care anterior prezentului studiu a fost elaborat un studiu de prefezabilitate, se vor prezenta minimum două scenarii/opțiuni tehnico-economice dintre cele selectate ca fezabile la faza studiu de prefezabilitate.

Pentru fiecare scenariu/opțiune tehnico-economic(ă) se vor prezenta:

- 3.1. Particularități ale amplasamentului:
 - a) descrierea amplasamentului (localizare - intravilan/extravilan, suprafața terenului, dimensiuni în plan, regim juridic - natura proprietății sau titlul de proprietate, servituți, drept de preempțiune, zonă de utilitate publică, informații/obligații/constrângeri extrase din documentațiile de urbanism, după caz);
 - b) relații cu zone învecinate, accesuri existente și/sau căi de acces posibile;
 - c) orientări propuse față de punctele cardinale și față de punctele de interes naturale sau construite;
 - d) surse de poluare existente în zonă;
 - e) date climatice și particularități de relief;
 - f) existența unor:
 - rețele edilitare în amplasament care ar necesita relocare/protejare, în măsura în care pot fi identificate;
 - posibile interferențe cu monumente istorice/de arhitectură sau situri arheologice pe amplasament sau în zona imediat învecinată; existența condiționărilor specifice în cazul existenței unor zone protejate sau de protecție;
 - terenuri care aparțin unor instituții care fac parte din sistemul de apărare, ordine publică și siguranță națională;
 - g) caracteristici geofizice ale terenului din amplasament - extras din studiul geotehnic elaborat conform normativelor în vigoare, cuprinzând:
 - (i) date privind zonarea seismică;
 - (ii) date preliminare asupra naturii terenului de fundare, inclusiv presiunea convențională și nivelul maxim al apelor freatice;
 - (iii) date geologice generale;
 - (iv) date geotehnice obținute din: planuri cu amplasamentul forajelor, fișe complexe cu rezultatele determinărilor de laborator, analiza apei subterane, raportul geotehnic cu recomandările pentru fundare și consolidări, hărți de zonare geotehnică, arhive accesibile, după caz;
 - (v) încadrarea în zone de risc (cutremur, alunecări de teren, inundații) în conformitate cu reglementările tehnice în vigoare;

(vi) caracteristici din punct de vedere hidrologic stabilite în baza studiilor existente, a documentărilor, cu indicarea surselor de informare enunțate bibliografic.

3.2. Descrierea din punct de vedere tehnic, constructiv, funcțional-arhitectural și tehnologic:

- caracteristici tehnice și parametri specifici obiectivului de investiții;
- varianta constructivă de realizare a investiției, cu justificarea alegerii acesteia;
- echiparea și dotarea specifică funcțiunii propuse.

3.3. Costurile estimative ale investiției:

- costurile estimate pentru realizarea obiectivului de investiții, cu luarea în considerare a costurilor unor investiții similare, ori a unor standarde de cost pentru investiții similare corelativ cu caracteristicile tehnice și parametrii specifici obiectivului de investiții;

- costurile estimative de operare pe durata normată de viață/de amortizare a investiției publice.

3.4. Studii de specialitate, în funcție de categoria și clasa de importanță a construcțiilor, după caz:

- studiu topografic;
- studiu geotehnic și/sau studii de analiză și de stabilitate a terenului;
- studiu hidrologic, hidrogeologic;
- studiu privind posibilitatea utilizării unor sisteme alternative de eficiență ridicată pentru creșterea performanței energetice;
- studiu de trafic și studiu de circulație;
- raport de diagnostic arheologic preliminar în vederea exproprierii, pentru obiectivele de investiții ale căror amplasamente urmează a fi expropriate pentru cauză de utilitate publică;
- studiu peisagistic în cazul obiectivelor de investiții care se referă la amenajări spații verzi și peisajere;
- studiu privind valoarea resursei culturale;
- studii de specialitate necesare în funcție de specificul investiției.

3.5. Grafice orientative de realizare a investiției

4. Analiza fiecărui/fiecărei scenariu/opțiuni tehnico-economic(e) propus(e)

4.1. Prezentarea cadrului de analiză, inclusiv specificarea perioadei de referință și prezentarea scenariului de referință

4.2. Analiza vulnerabilităților cauzate de factori de risc, antropici și naturali, inclusiv de schimbări climatice, ce pot afecta investiția

4.3. Situația utilităților și analiza de consum:

- necesarul de utilități și de relocare/protejare, după caz;
- soluții pentru asigurarea utilităților necesare.

4.4. Sustenabilitatea realizării obiectivului de investiții:

a) impactul social și cultural, egalitatea de șanse;

b) estimări privind forța de muncă ocupată prin realizarea investiției: în faza de realizare, în faza de operare;

c) impactul asupra factorilor de mediu, inclusiv impactul asupra biodiversității și a siturilor protejate, după caz;

d) impactul obiectivului de investiție raportat la contextul natural și antropic în care acesta se integrează, după caz.

4.5. Analiza cererii de bunuri și servicii, care justifică dimensionarea obiectivului de investiții

4.6. Analiza financiară, inclusiv calcularea indicatorilor de performanță financiară: fluxul cumulat, valoarea actualizată netă, rata internă de rentabilitate; sustenabilitatea financiară

4.7. Analiza economică*3), inclusiv calcularea indicatorilor de performanță economică: valoarea actualizată netă, rata internă de rentabilitate și raportul cost-beneficiu sau, după caz, analiza cost-eficacitate

4.8. Analiza de senzitivitate*3)

*3) Prin excepție de la prevederile pct. 4.7 și 4.8, în cazul obiectivelor de investiții a căror valoare totală estimată nu depășește pragul pentru care documentația tehnico-economică se aprobă prin hotărâre a Guvernului, potrivit prevederilor Legii nr. 500/2002 privind finanțele publice, cu modificările și completările ulterioare, se elaborează analiza cost-eficacitate.

4.9. Analiza de riscuri, măsuri de prevenire/diminuare a riscurilor

5. Scenariul/Opțiunea tehnico-economic(ă) optim(ă), recomandat(ă)

5.1. Comparația scenariilor/opțiunilor propuse, din punct de vedere tehnic, economic, financiar, al sustenabilității și riscurilor

5.2. Selectarea și justificarea scenariului/opțiunii optim(e) recomandat(e)

5.3. Descrierea scenariului/opțiunii optim(e) recomandat(e) privind:

a) obținerea și amenajarea terenului;

b) asigurarea utilităților necesare funcționării obiectivului;

c) soluția tehnică, cuprinzând descrierea, din punct de vedere tehnologic, constructiv, tehnic, funcțional-arhitectural și economic, a principalelor lucrări pentru investiția de bază, corelată cu nivelul calitativ, tehnic și de performanță ce rezultă din indicatorii tehnico-economici propuși;

d) probe tehnologice și teste.

5.4. Principalii indicatori tehnico-economici aferenți obiectivului de investiții:

a) indicatori maximali, respectiv valoarea totală a obiectului de investiții, exprimată în lei, cu TVA și, respectiv, fără TVA, din care construcții-montaj (C+M), în conformitate cu devizul general;

b) indicatori minimali, respectiv indicatori de performanță - elemente fizice/capacități fizice care să indice atingerea țintei obiectivului de investiții - și, după caz, calitativi, în conformitate cu standardele, normativele și reglementările tehnice în vigoare;

c) indicatori financiari, socioeconomici, de impact, de rezultat/operare, stabiliți în funcție de specificul și ținta fiecărui obiectiv de investiții;

d) durata estimată de execuție a obiectivului de investiții, exprimată în luni.

5.5. Prezentarea modului în care se asigură conformarea cu reglementările specifice funcțiunii preconizate din punctul de vedere al asigurării tuturor cerințelor fundamentale aplicabile construcției, conform gradului de detaliere al propunerilor tehnice

5.6. Nominalizarea surselor de finanțare a investiției publice, ca urmare a analizei financiare și economice: fonduri proprii, credite bancare, alocații de la bugetul de stat/bugetul local, credite externe garantate sau contractate de stat, fonduri externe nerambursabile, alte surse legal constituite.

6. Urbanism, acorduri și avize conforme

6.1. Certificatul de urbanism emis în vederea obținerii autorizației de construire

6.2. Extras de carte funciară, cu excepția cazurilor speciale, expres prevăzute de lege

6.3. Actul administrativ al autorității competente pentru protecția mediului, măsuri de diminuare a impactului, măsuri de compensare, modalitatea de integrare a prevederilor acordului de mediu în documentația tehnico-economică

6.4. Avize conforme privind asigurarea utilităților

6.5. Studiu topografic, vizat de către Oficiul de Cadastru și Publicitate Imobiliară

6.6. Avize, acorduri și studii specifice, după caz, în funcție de specificul obiectivului de investiții și care pot condiționa soluțiile tehnice

7. Implementarea investiției

7.1. Informații despre entitatea responsabilă cu implementarea investiției

7.2. Strategia de implementare, cuprinzând: durata de implementare a obiectivului de investiții (în luni calendaristice), durata de execuție, graficul de implementare a investiției, eșalonarea investiției pe ani, resurse necesare

7.3. Strategia de exploatare/operare și întreținere: etape, metode și resurse necesare

7.4. Recomandări privind asigurarea capacității manageriale și instituționale

8. Concluzii și recomandări

B. PIESE DESENATE

În funcție de categoria și clasa de importanță a obiectivului de investiții, piesele desenate se vor prezenta la scări relevante în raport cu caracteristicile acestuia, cuprinzând:

1. plan de amplasare în zonă;

2. plan de situație;

3. planuri generale, fațade și secțiuni caracteristice de arhitectură cotate, scheme de principiu pentru rezistență și instalații, volumetrii, scheme funcționale, izometrice sau planuri specifice, după caz;

4. planuri generale, profile longitudinale și transversale caracteristice, cotate, planuri specifice, după caz.

Data:

.....

Proiectant*4),

.....

(numele, funcția și semnătura persoanei autorizate)

L.S.

*4) Studiul de fezabilitate va avea prevăzută, ca pagină de capăt, pagina de semnături, prin care elaboratorul acestuia își însușește și asumă datele și soluțiile propuse, și care va conține cel puțin următoarele date: nr../dată contract, numele și prenumele în clar ale proiectanților pe specialități, ale persoanei responsabile de proiect - șef de proiect/director de proiect, inclusiv semnăturile acestora și ștampila.

ANEXA 5

PROIECTANT,

.....

(denumirea persoanei juridice și datele de identificare)

Nr./.../...../.....

DOCUMENTAȚIE DE AVIZARE a lucrărilor de intervenții - conținut-cadru*1) –

*1) Conținutul-cadru al documentației de avizare a lucrărilor de intervenții poate fi adaptat, în funcție de specificul și complexitatea obiectivului de investiții propus.

A. PIESE SCRISE

1. Informații generale privind obiectivul de investiții

1.1. Denumirea obiectivului de investiții

1.2. Ordonator principal de credite/investitor

1.3. Ordonator de credite (secundar/terțiar)

1.4. Beneficiarul investiției

1.5. Elaboratorul documentației de avizare a lucrărilor de intervenție

2. Situația existentă și necesitatea realizării lucrărilor de intervenții

2.1. Prezentarea contextului: politici, strategii, legislație, acorduri relevante, structuri instituționale și financiare

2.2. Analiza situației existente și identificarea necesităților și a deficiențelor

2.3. Obiective preconizate a fi atinse prin realizarea investiției publice

3. Descrierea construcției existente

3.1. Particularități ale amplasamentului:

a) descrierea amplasamentului (localizare - intravilan/extravilan, suprafața terenului, dimensiuni în plan);

b) relațiile cu zone învecinate, accesuri existente și/sau căi de acces posibile;

c) datele seismice și climatice;

d) studii de teren:

(i) studiu geotehnic pentru soluția de consolidare a infrastructurii conform reglementărilor tehnice în vigoare;

(ii) studii de specialitate necesare, precum studii topografice, geologice, de stabilitate ale terenului, hidrologice, hidrogeotehnice, după caz;

e) situația utilităților tehnico-edilitare existente;

f) analiza vulnerabilităților cauzate de factori de risc, antropici și naturali, inclusiv de schimbări climatice ce pot afecta investiția;

g) informații privind posibile interferențe cu monumente istorice/de arhitectură sau situri arheologice pe amplasament sau în zona imediat învecinată; existența condiționărilor specifice în cazul existenței unor zone protejate.

3.2. Regimul juridic:

a) natura proprietății sau titlul asupra construcției existente, inclusiv servituți, drept de preempțiune;

b) destinația construcției existente;

c) includerea construcției existente în listele monumentelor istorice, situri arheologice, arii naturale protejate, precum și zonele de protecție ale acestora și în zone construite protejate, după caz;

d) informații/obligații/constrângeri extrase din documentațiile de urbanism, după caz.

3.3. Caracteristici tehnice și parametri specifici:

a) categoria și clasa de importanță;

b) cod în Lista monumentelor istorice, după caz;

c) an/ani/perioade de construire pentru fiecare corp de construcție;

d) suprafața construită;

e) suprafața construită desfășurată;

f) valoarea de inventar a construcției;

g) alți parametri, în funcție de specificul și natura construcției existente.

3.4. Analiza stării construcției, pe baza concluziilor expertizei tehnice și/sau ale auditului energetic, precum și ale studiului arhitecturalo-istoric în cazul imobilelor care beneficiază de regimul de protecție de monument istoric și al imobilelor aflate în zonele de protecție ale monumentelor istorice sau în zone construite protejate. Se vor evidenția degradările, precum și cauzele principale ale acestora, de exemplu: degradări produse de cutremure, acțiuni climatice, tehnologice, tasări diferențiate, cele rezultate din lipsa de întreținere a construcției, concepția structurală inițială greșită sau alte cauze identificate prin expertiza tehnică.

3.5. Starea tehnică, inclusiv sistemul structural și analiza diagnostic, din punctul de vedere al asigurării cerințelor fundamentale aplicabile, potrivit legii.

3.6. Actul doveditor al forței majore, după caz.

4. Concluziile expertizei tehnice și, după caz, ale auditului energetic, concluziile studiilor de diagnosticare*2):

*2) Studiile de diagnosticare pot fi: studii de identificare a alcătuirilor constructive ce utilizează substanțe nocive, studii specifice pentru monumente istorice, pentru monumente de for public, situri arheologice, analiza compatibilității conformării spațiale a clădirii existente cu normele specifice funcțiunii și a măsurii în care aceasta răspunde cerințelor de calitate, studiu peisagistic sau studii, stabilite prin tema de proiectare.

a) clasa de risc seismic;

b) prezentarea a minimum două soluții de intervenție;

c) soluțiile tehnice și măsurile propuse de către expertul tehnic și, după caz, auditorul energetic spre a fi dezvoltate în cadrul documentației de avizare a lucrărilor de intervenții;

d) recomandarea intervențiilor necesare pentru asigurarea funcționării conform cerințelor și conform exigențelor de calitate.

5. Identificarea scenariilor/opțiunilor tehnico-economice (minimum două) și analiza detaliată a acestora

5.1. Soluția tehnică, din punct de vedere tehnologic, constructiv, tehnic, funcțional-arhitectural și economic, cuprinzând:

a) descrierea principalelor lucrări de intervenție pentru:

- consolidarea elementelor, subansamblurilor sau a ansamblului structural;

- protejarea, repararea elementelor nestructurale și/sau restaurarea elementelor arhitecturale și a componentelor artistice, după caz;

- intervenții de protejare/conservare a elementelor naturale și antropice existente valoroase, după caz;

- demolarea parțială a unor elemente structurale/ nestructurale, cu/fără modificarea configurației și/sau a funcțiunii existente a construcției;

- introducerea unor elemente structurale/nestructurale suplimentare;

- introducerea de dispozitive antiseismice pentru reducerea răspunsului seismic al construcției existente;

b) descrierea, după caz, și a altor categorii de lucrări incluse în soluția tehnică de intervenție propusă, respectiv hidroizolații, termoizolații, repararea/înlocuirea instalațiilor/echipamentelor aferente construcției, demontări/montări, debranșări/branșări, finisaje la interior/exterior, după caz, îmbunătățirea terenului de fundare, precum și lucrări strict necesare pentru asigurarea funcționalității construcției reabilitate;

c) analiza vulnerabilităților cauzate de factori de risc, antropici și naturali, inclusiv de schimbări climatice ce pot afecta investiția;

d) informații privind posibile interferențe cu monumente istorice/de arhitectură sau situri arheologice pe amplasament sau în zona imediat învecinată; existența condițiilor specifice în cazul existenței unor zone protejate;

e) caracteristicile tehnice și parametrii specifici investiției rezultate în urma realizării lucrărilor de intervenție.

5.2. Necesarul de utilități rezultate, inclusiv estimări privind depășirea consumurilor inițiale de utilități și modul de asigurare a consumurilor suplimentare

5.3. Durata de realizare și etapele principale corelate cu datele prevăzute în graficul orientativ de realizare a investiției, detaliat pe etape principale

5.4. Costurile estimative ale investiției:

- costurile estimate pentru realizarea investiției, cu luarea în considerare a costurilor unor investiții similare;

- costurile estimative de operare pe durata normată de viață/amortizare a investiției.

5.5. Sustenabilitatea realizării investiției:

a) impactul social și cultural;

b) estimări privind forța de muncă ocupată prin realizarea investiției: în faza de realizare, în faza de operare;

c) impactul asupra factorilor de mediu, inclusiv impactul asupra biodiversității și a siturilor protejate, după caz.

5.6. Analiza financiară și economică aferentă realizării lucrărilor de intervenție:

a) prezentarea cadrului de analiză, inclusiv specificarea perioadei de referință și prezentarea scenariului de referință;

b) analiza cererii de bunuri și servicii care justifică necesitatea și dimensionarea investiției, inclusiv prognoze pe termen mediu și lung;

c) analiza financiară; sustenabilitatea financiară;

d) analiza economică; analiza cost-eficacitate;

e) analiza de riscuri, măsuri de prevenire/diminuare a riscurilor.

6. Scenariul/Optiunea tehnico-economic(ă) optim(ă), recomandat(ă)

6.1. Compararea scenariilor/opțiunilor propus(e), din punct de vedere tehnic, economic, financiar, al sustenabilității și riscurilor

6.2. Selectarea și justificarea scenariului/opțiunii optim(e), recomandat(e)

6.3. Principalii indicatori tehnico-economici aferenți investiției:

a) indicatori maximali, respectiv valoarea totală a obiectivului de investiții, exprimată în lei, cu TVA și, respectiv, fără TVA, din care construcții-montaj (C+M), în conformitate cu devizul general;

b) indicatori minimali, respectiv indicatori de performanță - elemente fizice/capacități fizice care să indice atingerea țintei obiectivului de investiții - și, după caz, calitativi, în conformitate cu standardele, normativele și reglementările tehnice în vigoare;

c) indicatori financiari, socioeconomici, de impact, de rezultat/operare, stabiliți în funcție de specificul și ținta fiecărui obiectiv de investiții;

d) durata estimată de execuție a obiectivului de investiții, exprimată în luni.

6.4. Prezentarea modului în care se asigură conformarea cu reglementările specifice funcțiunii preconizate din punctul de vedere al asigurării tuturor cerințelor fundamentale aplicabile construcției, conform gradului de detaliere al propunerilor tehnice

6.5. Nominalizarea surselor de finanțare a investiției publice, ca urmare a analizei financiare și economice: fonduri proprii, credite bancare, alocații de la bugetul de stat/bugetul local, credite externe garantate sau contractate de stat, fonduri externe nerambursabile, alte surse legal constituite

7. Urbanism, acorduri și avize conforme

7.1. Certificatul de urbanism emis în vederea obținerii autorizației de construire

7.2. Studiu topografic, vizat de către Oficiul de Cadastru și Publicitate Imobiliară

7.3. Extras de carte funciară, cu excepția cazurilor speciale, expres prevăzute de lege

7.4. Avize privind asigurarea utilităților, în cazul suplimentării capacității existente

7.5. Actul administrativ al autorității competente pentru protecția mediului, măsuri de diminuare a impactului, măsuri de compensare, modalitatea de integrare a prevederilor acordului de mediu, de principiu, în documentația tehnico-economică

7.6. Avize, acorduri și studii specifice, după caz, care pot condiționa soluțiile tehnice, precum:

a) studiu privind posibilitatea utilizării unor sisteme alternative de eficiență ridicată pentru creșterea performanței energetice;

b) studiu de trafic și studiu de circulație, după caz;

c) raport de diagnostic arheologic, în cazul intervențiilor în situri arheologice;

d) studiu istoric, în cazul monumentelor istorice;

e) studii de specialitate necesare în funcție de specificul investiției.

B. PIESE DESENATE

În funcție de categoria și clasa de importanță a obiectivului de investiții, piesele desenate se vor prezenta la scări relevante în raport cu caracteristicile acestuia, cuprinzând:

1. Construcția existentă: a) plan de amplasare în zonă;

b) plan de situație;

c) releveu de arhitectură și, după caz, structura și instalații - planuri, secțiuni, fațade, cotate;

d) planșe specifice de analiză și sinteză, în cazul intervențiilor pe monumente istorice și în zonele de protecție aferente.

2. Scenariul/Opțiunea tehnico-economic(ă) optim(ă), recomandat(ă):

a) plan de amplasare în zonă;

b) plan de situație;

c) planuri generale, fațade și secțiuni caracteristice de arhitectură, cotate, scheme de principiu pentru rezistență și instalații, volumetrii, scheme funcționale, izometrice sau planuri specifice, după caz;

d) planuri generale, profile longitudinale și transversale caracteristice, cotate, planuri specifice, după caz.

Data: Proiectant*3),
.....
(numele, funcția și semnătura persoanei autorizate)
L.S.

*3) Documentația de avizare a lucrărilor de intervenții va avea prevăzută, ca pagină de capăt, pagina de semnături, prin care elaboratorul acesteia își însușește și asumă datele și soluțiile propuse, și care va conține cel puțin următoarele date: nr.../dată contract, numele și prenumele în clar ale proiectanților pe specialități, ale persoanei responsabile de proiect - șef de proiect/director de proiect, inclusiv semnăturile acestora și ștampila.

ANEXA 6

METODOLOGIE privind elaborarea devizului general și a devizului pe obiect

CAP. I

Structura devizului general

Devizul general se structurează pe capitole și subcapitole de cheltuieli.

În cadrul fiecărui capitol/subcapitol de cheltuieli se înscriu obiectele de investiție (la cap. 4 și, după caz, la subcap. 1.2, 1.3, 2, 3.1, 5.1) sau natura cheltuielilor (la celelalte capitole/subcapitole).

Valoarea lucrărilor de construcții-montaj (C+M), inclusă în valoarea totală a devizului general, exprimată în lei, cuprinde cheltuielile prevăzute la cap./subcap. 1.2, 1.3, 1.4, 2, 4.1, 4.2, 5.1.1 din devizul general.

Conținutul-cadru al devizului general, prevăzut în anexa nr. 7, cuprinde următoarele capitole și subcapitole de cheltuieli:

SECȚIUNEA 1

Cheltuieli pentru obținerea și amenajarea terenului

1.1. Obținerea terenului

Cuprinde cheltuielile efectuate pentru:

- a) cumpărarea de terenuri;
- b) plata concesiunii (redevenței) pe durata realizării lucrărilor;
- c) exproprieri și despăgubiri;
- d) schimbarea regimului juridic al terenului;
- e) scoaterea temporară sau definitivă din circuitul agricol;
- f) cheltuieli de aceeași natură, prevăzute de lege.

1.2. Amenajarea terenului

Cuprinde cheltuielile efectuate pentru pregătirea amplasamentului și care constau în:

- a) demolări;
- b) demontări;
- c) dezafectări;
- d) defrișări;
- e) colectare, sortare și transport la depozitele autorizate al deșeurilor rezultate;
- f) sistematizări pe verticală;

- g) accesuri/drumuri/alei/parcări/drenuri/rigole/canale de scurgere, ziduri de sprijin;
- h) drenaje;
- i) epuizmente (exclusiv cele aferente realizării lucrărilor pentru investiția de bază);
- j) devieri de cursuri de apă;
- k) strămutări de localități;
- l) strămutări de monumente istorice;
- m) descărcări de sarcină arheologică sau, după caz, protejare în timpul execuției obiectivului de investiții (în cazul executării unor lucrări pe amplasamente ce fac parte din Lista monumentelor istorice sau din Repertoriul arheologic național);
- n) lucrări pentru pregătirea amplasamentului.

1.3. Amenajări pentru protecția mediului și aducerea terenului la starea inițială

Cuprinde cheltuielile efectuate pentru lucrări și acțiuni de protecția mediului, inclusiv pentru refacerea cadrului natural după terminarea lucrărilor, de exemplu:

- a) plantare de copaci;
- b) reamenajare spații verzi;
- c) reintroducerea în circuitul agricol a suprafețelor scoase temporar din uz;
- d) lucrări/acțiuni pentru protecția mediului.

1.4. Cheltuieli pentru relocarea/protecția utilităților (devieri rețele de utilități din amplasament)

SECȚIUNEA a 2-a

Cheltuieli pentru asigurarea utilităților necesare obiectivului de investiții

Cuprinde cheltuielile aferente lucrărilor pentru asigurarea cu utilitățile necesare a funcționării obiectivului de investiție, care se execută pe amplasamentul delimitat din punct de vedere juridic ca aparținând obiectivului de investiție, precum și cheltuielile aferente racordării la rețelele de utilități, precum:

- a) alimentare cu apă;
- b) canalizare;
- c) alimentare cu gaze naturale;
- d) agent termic;
- e) energie electrică;
- f) telecomunicații;
- g) drumuri de acces;
- h) căi ferate industriale;
- i) alte utilități.

SECȚIUNEA a 3-a

Cheltuieli pentru proiectare și asistență tehnică

3.1. Studii

Cuprinde cheltuielile pentru:

3.1.1. studii de teren: studii geotehnice, geologice, hidrologice, hidrogeotehnice, fotogrammetrice, topografice și de stabilitate ale terenului pe care se amplasează obiectivul de investiție;

3.1.2. raport privind impactul asupra mediului;

3.1.3. studii de specialitate necesare în funcție de specificul investiției.

3.2. Documentații-suport și cheltuieli pentru obținerea de avize, acorduri și autorizații

Cuprinde toate cheltuielile necesare pentru elaborarea documentațiilor și obținerea avizelor:

- a) obținerea/prelungirea valabilității certificatului de urbanism;
- b) obținerea/prelungirea valabilității autorizației de construire/desființare;
- c) obținerea avizelor și acordurilor pentru racorduri și branșamente la rețele publice de alimentare cu apă, canalizare, alimentare cu gaze, alimentare cu agent termic, energie electrică, telefonie;
- d) obținerea certificatului de nomenclatură stradală și adresă;
- e) întocmirea documentației, obținerea numărului cadastral provizoriu și înregistrarea terenului în cartea funciară;
- f) obținerea actului administrativ al autorității competente pentru protecția mediului;
- g) obținerea avizului de protecție civilă;
- h) avizul de specialitate în cazul obiectivelor de patrimoniu;
- i) alte avize, acorduri și autorizații.

3.3. Expertizare tehnică a construcțiilor existente, a structurilor și/sau, după caz, a proiectelor tehnice, inclusiv întocmirea de către expertul tehnic a raportului de expertiză tehnică, în conformitate cu prevederile art. 14 alin. (2)

3.4. Certificarea performanței energetice și auditul energetic al clădirilor

3.5. Proiectare

Cuprinde cheltuielile pentru:

3.5.1. tema de proiectare;

3.5.2. studiu de fezabilitate;

3.5.3. studiu de fezabilitate/documentație de avizare a lucrărilor de intervenții și deviz general;

3.5.4. documentațiile tehnice necesare în vederea obținerii avizelor/acordurilor/autorizațiilor;

3.5.5. verificarea tehnică de calitate a proiectului tehnic și a detaliilor de execuție;

3.5.6. proiect tehnic și detalii de execuție.

3.6. Organizarea procedurilor de achiziție

Cuprinde cheltuieli aferente organizării și derulării procedurilor de achiziții publice:

a) cheltuieli aferente întocmirii documentației de atribuire și multiplicării acesteia (exclusiv cele cumpărate de ofertanți);

b) cheltuieli cu onorariile, transportul, cazarea și diurna membrilor desemnați în comisiile de evaluare;

c) anunțuri de intenție, de participare și de atribuire a contractelor, corespondență prin poștă, fax, poștă electronică în legătură cu procedurile de achiziție publică;

d) cheltuieli aferente organizării și derulării procedurilor de achiziții publice.

3.7. Consultanță

Cuprinde cheltuieli efectuate pentru:

3.7.1. managementul de proiect pentru obiectivul de investiții;

3.7.2. auditul financiar.

3.8. Asistență tehnică

Cuprinde cheltuielile efectuate pentru:

3.8.1. asistență tehnică din partea proiectantului:

a) pe perioada de execuție a lucrărilor;

b) pentru participarea proiectantului la fazele incluse în programul de control al lucrărilor de execuție, avizat de către Inspectoratul de Stat în Construcții;

3.8.2. dirigenție de șantier, asigurată de personal tehnic de specialitate, autorizat.

SECȚIUNEA a 4-a Cheltuieli pentru investiția de bază

4.1. Construcții și instalații

Cuprinde cheltuielile aferente execuției tuturor obiectelor cuprinse în obiectivul de investiție.

Proiectantul va delimita obiectele de construcții din cadrul obiectivului de investiții și va nominaliza cheltuielile pe fiecare obiect.

Cheltuielile aferente fiecărui obiect de construcție se regăsesc în devizul pe obiect.

4.2. Montaj utilaje, echipamente tehnologice și funcționale

Cuprinde cheltuielile aferente montajului utilajelor tehnologice și al utilajelor incluse în instalațiile funcționale, inclusiv rețelele aferente necesare funcționării acestora.

Cheltuielile se desfășoară pe obiecte de construcție.

4.3. Utilaje, echipamente tehnologice și funcționale care necesită montaj

Cuprinde cheltuielile pentru achiziționarea utilajelor și echipamentelor tehnologice, precum și a celor incluse în instalațiile funcționale.

Cheltuielile se desfășoară pe obiecte de construcție.

4.4. Utilaje, echipamente tehnologice și funcționale care nu necesită montaj și echipamente de transport

Cuprinde cheltuielile pentru achiziționarea utilajelor și echipamentelor care nu necesită montaj, precum și a echipamentelor de transport, inclusiv tehnologic.

Cheltuielile se desfășoară pe obiecte de construcție.

4.5. Dotări

Cuprinde cheltuielile pentru procurarea de bunuri care intră în categoria mijloacelor fixe sau obiectelor de inventar, precum: mobilier, dotări cu mijloace tehnice de apărare împotriva incendiilor, dotări de uz gospodăresc, dotări privind protecția muncii.

Cheltuielile se desfășoară pe obiecte de construcție.

Dotările se cuprind în devizul general în baza fundamentării privind necesitatea și oportunitatea finanțării acestora, întocmită de autoritatea contractantă și aprobată de către autoritatea administrației publice centrale competentă din domeniul căreia se realizează investiția publică.

4.6. Active necorporale

Cuprinde cheltuielile cu achiziționarea activelor necorporale: drepturi referitoare la brevete, licențe, know-how sau cunoștințe tehnice ne brevetate.

SECȚIUNEA a 5-a Alte cheltuieli

5.1. Organizare de șantier

Cuprinde cheltuieli necesare în vederea creării condițiilor de desfășurare a activității de construcții-montaj, din punct de vedere tehnologic și organizatoric.

5.1.1. Lucrări de construcții și instalații aferente organizării de șantier

Cuprinde cheltuieli aferente realizării unor construcții provizorii sau amenajări în construcții existente, precum și cheltuieli de desființare a organizării de șantier:

- a) vestiare/barăci/spații de lucru pentru personalul din șantier;
- b) platforme tehnologice/dezafectarea platformelor tehnologice;
- c) grupuri sanitare;
- d) rampe de spălare auto;
- e) depozite pentru materiale;
- f) fundații pentru macarale;

g) rețele electrice de iluminat și forță;

h) căi de acces auto și căi ferate;

i) branșamente/racorduri la utilități;

j) împrejurimi;

k) panouri de prezentare;

l) pichete de incendiu;

m) cheltuieli pentru desființarea organizării de șantier, inclusiv cheltuielile necesare readucerii terenurilor ocupate la starea lor inițială, la terminarea execuției lucrărilor de investiții, cu excepția cheltuielilor aferente pct. 1.3 "Amenajări pentru protecția mediului și aducerea la starea inițială" din structura devizului general;

5.1.2. Cheltuieli conexe organizării de șantier

Cuprinde cheltuielile pentru:

a) obținerea autorizației de construire/desființare aferente lucrărilor de organizare de șantier;

b) taxe de amplasament;

c) închirieri semne de circulație;

d) întreruperea temporară a rețelelor de transport sau distribuție de apă, canalizare, agent termic, energie electrică, gaze naturale, a circulației rutiere, feroviare, navale sau aeriene;

e) contractele de asistență cu poliția rutieră;

f) contracte temporare cu furnizorul de energie electrică, cu furnizorul de apă și cu unități de salubritate;

g) taxe de depozit ecologic;

h) taxe locale;

i) chirii pentru ocuparea temporară a domeniului public;

j) cheltuielile necesare readucerii terenurilor ocupate la starea lor inițială, la terminarea execuției lucrărilor de investiții/intervenții, operațiuni care constituie obligația executanților, cu excepția cheltuielilor aferente pct. 1.3 "Amenajări pentru protecția mediului și aducerea la starea inițială" din structura devizului general;

k) costul energiei electrice și al apei consumate în incinta organizării de șantier pe durata de execuție a lucrărilor;

l) costul transportului muncitorilor nelocalnici și/sau cazarea acestora;

m) paza șantierului;

n) asigurarea pompierului autorizat;

o) cheltuieli privind asigurarea securității și sănătății în timpul execuției lucrărilor pe șantier.

5.2. Comisioane, cote, taxe, costul creditului

Cuprinde, după caz:

5.2.1. comisioanele și dobânzile aferente creditului băncii finanțatoare;

5.2.2. cota aferentă Inspectoratului de Stat în Construcții, calculată potrivit prevederilor Legii nr. 10/1995 privind calitatea în construcții, republicată;

5.2.3. cota aferentă Inspectoratului de Stat în Construcții, calculată potrivit prevederilor Legii nr. 50/1991 privind autorizarea executării lucrărilor de construcții, republicată, cu modificările și completările ulterioare;

5.2.4. cota aferentă Casei Sociale a Constructorilor - CSC, în aplicarea prevederilor Legii nr. 215/1997 privind Casa Socială a Constructorilor.;

5.2.5. taxe pentru acorduri, avize conforme și autorizația de construire/desființare.

5.3. Cheltuieli diverse și neprevăzute

Cheltuielile diverse și neprevăzute vor fi folosite în conformitate cu legislația în domeniul achizițiilor publice ce face referire la modificările contractuale apărute în timpul execuției.

Cheltuielile diverse și neprevăzute se estimează procentual, din valoarea cheltuielilor prevăzute la cap./subcap. 1.2, 1.3, 1.4, 2, 3.5, 3.8, 4 ale devizului general, astfel:

- a) 10% în cazul executării unui obiectiv/obiect nou de investiții;
- b) 20% în cazul executării lucrărilor de intervenției la construcție existentă.

5.4. Cheltuieli pentru informare și publicitate

Cuprinde cheltuielile pentru publicitate și informare, inclusiv pentru diseminarea informațiilor de interes public.

SECȚIUNEA a 6-a

Cheltuieli pentru probe tehnologice și teste

6.1. Pregătirea personalului de exploatare

Cuprinde cheltuielile necesare instruirii/școlarizării personalului în vederea utilizării corecte și eficiente a utilajelor și tehnologiilor.

6.2. Probe tehnologice și teste

Cuprinde cheltuielile aferente execuției probelor/încercărilor, prevăzute în proiect, rodajelor, expertizelor la recepție, omologărilor.

În situația în care se obțin venituri ca urmare a probelor tehnologice, în devizul general se înscrie valoarea rezultată prin diferența dintre cheltuielile realizate pentru efectuarea probelor și veniturile realizate din acestea.

CAP. II

Structura devizului pe obiect

Obiectivul de investiții cuprinde, după caz, unul sau mai multe obiecte de investiții.

Delimitarea obiectelor din cadrul obiectivului de investiție se face de către proiectant, la faza de proiectare studiu de fezabilitate/documentație de avizare a lucrărilor de intervenții.

Valoarea fiecărui obiect se estimează prin devizul pe obiect și se obține prin însumarea valorilor categoriilor de lucrări ce compun obiectul.

Valoarea lucrărilor identificate, pe categorii de lucrări, în cadrul devizului pe obiect se evaluează/estimează justificat pe baza costurilor lucrărilor necesare a fi executate pentru realizarea obiectului de investiții, la faza studiu de fezabilitate/documentație de avizare a lucrărilor de intervenții.

Devizul pe obiect se structurează cu respectarea conținutului-cadru prevăzut în anexa nr. 8.

ANEXA 7

Proiectant,

.....

(denumirea persoanei juridice și datele de identificare)

DEVIZ GENERAL*1) al obiectivului de investiții

.....

(denumirea obiectivului de investiții)

- conținut-cadru -

*1) Devizul general este parte componentă a studiului de fezabilitate/documentației de avizare a lucrărilor de intervenții.

Nr. crt.	Denumirea capitolelor și subcapitolelor de cheltuieli	Valoare*2)	TVA	Valoare
		(fără TVA)		cu TVA
		lei	lei	lei
1	2	3	4	5
CAPITOLUL 1 Cheltuieli pentru obținerea și amenajarea terenului				
1.1	Obținerea terenului			
1.2	Amenajarea terenului			
1.3	Amenajări pentru protecția mediului și aducerea terenului la starea inițială			
1.4	Cheltuieli pentru relocarea/protecția utilităților			
Total capitol 1				
CAPITOLUL 2 Cheltuieli pentru asigurarea utilităților necesare obiectivului de investiții				
Total capitol 2				
CAPITOLUL 3 Cheltuieli pentru proiectare și asistență tehnică				
3.1	Studii			
	3.1.1. Studii de teren			
	3.1.2. Raport privind impactul asupra mediului			
	3.1.3. Alte studii specifice			
3.2	Documentații-suport și cheltuieli pentru obținerea de avize, acorduri și autorizații			

3.3	Expertizare tehnică			
3.4	Certificarea performanței energetice și auditul energetic al clădirilor			
3.5	Proiectare			
	3.5.1. Temă de proiectare			
	3.5.2. Studiu de fezabilitate			
	3.5.3. Studiu de fezabilitate/documentație de avizare a lucrărilor de intervenții și deviz general			
	3.5.4. Documentațiile tehnice necesare în vederea obținerii avizelor/acordurilor/autorizațiilor			
	3.5.5. Verificarea tehnică de calitate a proiectului tehnic și a detaliilor de execuție			
	3.5.6. Proiect tehnic și detalii de execuție			
3.6	Organizarea procedurilor de achiziție			
3.7	Consultanță			
	3.7.1. Managementul de proiect pentru obiectivul de investiții			
	3.7.2. Auditul financiar			
3.8	Asistență tehnică			
	3.8.1. Asistență tehnică din partea proiectantului			
	3.8.1.1. pe perioada de execuție a lucrărilor			
	3.8.1.2. pentru participarea proiectantului la fazele incluse în programul de control al lucrărilor de execuție, avizat de către Inspectoratul de Stat în Construcții			
	3.8.2. Dirigenție de șantier			
Total capitol 3				
CAPITOLUL 4 Cheltuieli pentru investiția de bază				
4.1	Construcții și instalații			
4.2	Montaj utilaje, echipamente tehnologice și funcționale			
4.3	Utilaje, echipamente tehnologice și funcționale care necesită montaj			
4.4	Utilaje, echipamente tehnologice și funcționale care nu necesită montaj și echipamente de transport			

4.5	Dotări			
4.6	Active necorporale			
Total capitol 4				
CAPITOLUL 5 Alte cheltuieli				
5.1	Organizare de șantier			
	5.1.1. Lucrări de construcții și instalații aferente organizării de șantier			
	5.1.2. Cheltuieli conexe organizării șantierului			
5.2	Comisioane, cote, taxe, costul creditului			
	5.2.1. Comisioanele și dobânzile aferente creditului băncii finanțatoare			
	5.2.2. Cota aferentă ISC pentru controlul calității lucrărilor de construcții			
	5.2.3. Cota aferentă ISC pentru controlul statului în amenajarea teritoriului, urbanism și pentru autorizarea lucrărilor de construcții			
	5.2.4. Cota aferentă Casei Sociale a Constructorilor - CSC			
	5.2.5. Taxe pentru acorduri, avize conforme și autorizația de construire/desființare			
5.3	Cheltuieli diverse și neprevăzute			
5.4	Cheltuieli pentru informare și publicitate			
Total capitol 5				
CAPITOLUL 6 Cheltuieli pentru probe tehnologice și teste				
6.1	Pregătirea personalului de exploatare			
6.2	Probe tehnologice și teste			
Total capitol 6				
TOTAL GENERAL				
din care: C + M (1.2 + 1.3 + 1.4 + 2 + 4.1 + 4.2 + 5.1.1)				

Data:

.....

Beneficiar/Investitor,

.....

Întocmit,

.....

(numele, funcția și semnătura)

*2) În prețuri la data de.....; 1 euro = lei.

ANEXA 8

Proiectant,

.....
(denumirea persoanei juridice și datele de identificare)

Nr. /

DEVIZUL

obiectului

- conținut-cadru -

Nr. crt.	Denumirea capitolelor și subcapitolelor de cheltuieli	Valoare (fără TVA)	TVA	Valoare cu TVA
		lei	lei	lei
1	2	3	4	5
Cap. 4 - Cheltuieli pentru investiția de bază				
4.1*)	Construcții și instalații			
4.1.1.	Terasamente, sistematizare pe verticală și amenajări exterioare			
4.1.2	Rezistență			
4.1.3	Arhitectură			
4.1.4	Instalații			
TOTAL I - subcap. 4.1				
4.2	Montaj utilaje, echipamente tehnologice și funcționale			
TOTAL II - subcap. 4.2				
4.3	Utilaje, echipamente tehnologice și funcționale care necesită montaj			
4.4	Utilaje, echipamente tehnologice și funcționale care nu necesită montaj și echipamente de transport			
4.5	Dotări			
4.6	Active necorporale			
TOTAL III - subcap. 4.3+4.4+4.5+4.6				
Total deviz pe obiect (Total I + Total II + Total III)				

*) În cadrul subcap. 4.1 - Construcții și instalațiile aferente acestora, categoriile de lucrări se detaliază de către proiectant pe domenii/subdomenii de construcții și specialități de instalații, în funcție de tipul și specificul obiectului.

ANEXA 9

Conținutul-cadru al proiectului pentru autorizarea executării lucrărilor de construire, conținutul-cadru al proiectului pentru autorizarea executării lucrărilor de desființare precum și conținutul-cadru al proiectului de organizare a execuției lucrărilor

A. CONȚINUTUL-CADRU AL PROIECTULUI PENTRU AUTORIZAREA EXECUTĂRII LUCRĂRILOR DE CONSTRUIRE - P.A.C.

I. Piese scrise

1. Lista și semnăturile proiectanților

Se completează cu numele în clar și calitatea proiectanților, precum și cu partea din proiect pentru care răspund.

2. Memoriu

2.1. Date generale:

Descrierea lucrărilor care fac obiectul autorizării, făcându-se referiri la:

- amplasamentul, topografia acestuia, trasarea lucrărilor;
- clima și fenomenele naturale specifice;
- geologia și seismicitatea;
- categoria de importanță a obiectivului.

2.2. Memorii pe specialități

Descrierea lucrărilor de:

- arhitectură;
- structură;
- instalații;
- dotări și instalații tehnologice, după caz;
- amenajări exterioare și sistematizare verticală.

2.3. Date și indici care caracterizează investiția proiectată, cuprinși în anexa la cererea pentru autorizare:

- suprafețele - construită desfășurată, construită la sol și utilă;
- înălțimile clădirilor și numărul de niveluri;
- volumul construcțiilor;
- procentul de ocupare a terenului - P.O.T.;
- coeficientul de utilizare a terenului - C.U.T.

2.4. Devizul general al lucrărilor, întocmit în conformitate cu prevederile legale în vigoare

2.5. Anexe la memoriu

2.5.1. Studiul geotehnic

2.5.2. Referatele de verificare a proiectului în conformitate cu legislația în vigoare întocmite de verificatori de proiecte atestați, aleși de investitor

II. Piese desenate

1. Planuri generale

1.1. Plan de încadrare în teritoriu

- plan de încadrare în zonă a lucrării, întocmit la scările 1:10.000, 1:5.000, 1:2.000 sau 1:1.000, după caz, emis de oficiul de cadastru și publicitate imobiliară teritorial

1.2. Plan de situație privind amplasarea obiectivelor investiției

- plan cu reprezentarea reliefului, întocmit în sistemul de proiecție stereografic 1970, la scările 1:2.000, 1:1.000, 1:500, 1:200 sau 1:100, după caz, vizat de oficiul de cadastru și publicitate imobiliară teritorial, pe care se vor reprezenta:

- imobilul, identificat prin numărul cadastral, pentru care a fost emis certificatul de urbanism, descris prin totalitatea elementelor topografice determinante pentru suprafața, lungimea laturilor, unghiuri, inclusiv poziția și înălțimea la coamă a calcanelor limitrofe, precum și poziția reperelor fixe și mobile de trasare;

- amplasarea tuturor construcțiilor care se vor menține, se vor desființa sau se vor construi, după caz;

- cotele construcțiilor proiectate și menținute pe cele trei dimensiuni (cotele $\pm 0,00$; cote de nivel; distanțe de amplasare; axe; cotele trotuarelor, aleilor, platformelor și altele asemenea);

- denumirea și destinațiile fiecărui corp de construcție;

- sistematizarea pe verticală a terenului și modul de scurgere a apelor pluviale;

- accesele pietonale și carosabile din incintă și clădiri, plantațiile prevăzute;

- planul parcellar al tarlalei în cazul imobilelor neîmprejmuite care fac obiectul legilor de restituire a proprietății.

1.3. Planul privind construcțiile subterane

Va cuprinde amplasarea acestora, în special a rețelelor de utilități urbane din zona amplasamentului: trasee, dimensiuni, cote de nivel privind poziționarea căminelor - radier și capac - și va fi redactat la scara 1:500.

În cazul lipsei unor rețele publice de echipare tehnico-edilitară se vor indica instalațiile proprii prevăzute prin proiect, în special cele pentru alimentare cu apă și canalizare.

2. Planșe pe specialități

2.1. Arhitectură

Proiectul de arhitectură va cuprinde planșele principale privind arhitectura fiecărui obiect, redactate la scara 1:50 sau 1:100, după cum urmează:

- planurile cotate ale tuturor nivelurilor subterane și supraterane, cu indicarea funcțiilor, dimensiunilor și a suprafețelor;

- planurile acoperișurilor - terasa sau șarpantă -, cu indicarea pantelor de scurgere a apelor meteorice și a modului de colectare a acestora, inclusiv indicarea materialelor din care se execută învelitorile;

- secțiuni caracteristice - în special pe linia de cea mai mare pantă, acolo unde este cazul -, care să cuprindă cota $\pm 0,00$, cotele tuturor nivelurilor, înălțimile determinante ale acoperișului - cotele la coamă și la cornișă -, fundațiile clădirilor învecinate, la care se alătură construcțiile proiectate;

- toate fațadele, cu indicarea materialelor și finisajelor, inclusiv culorile, cotate și cu indicarea racordării la nivelul terenului amenajat;

- în situația integrării construcțiilor într-un front existent, se va prezenta și desfășurarea stradală prin care se va arăta modul de integrare a acestora în țesutul urban existent.

2.2. Structura

2.2.1. Planul fundațiilor

Se redactează la scara 1:50 și va releva:

- modul de respectare a condițiilor din studiul geotehnic;

- măsurile de protejare a fundațiilor și a construcțiilor învecinate, la care se alătură construcțiile proiectate.

2.2.2. Planurile de cofraj sau de ansamblu pentru toate nivelurile distincte. Se redactează la scara 1:50 și vor releva geometria structurii și materialele din care sunt alcătuite elementele structurale.

2.3. Instalații

2.3.1. Schemele instalațiilor

Se prezintă parametrii principali și schemele funcționale ale instalațiilor proiectate.

2.4. Dotări și instalații tehnologice

În situația în care investiția urmează să funcționeze pe baza unor dotări și instalații tehnologice, determinante pentru configurația planimetrică a construcțiilor, se vor prezenta:

2.4.1. Desene de ansamblu

2.4.2. Scheme ale fluxului tehnologic

Fiecare planșă prezentată în cadrul secțiunii II "Piese desenate" va avea în partea dreaptă jos un cartuș care va cuprinde numele firmei sau al proiectantului elaborator, numărul de înmatriculare sau numărul autorizației, după caz, titlul proiectului și al planșei, numărul proiectului și al planșei, data elaborării, numele, calitatea și semnătura elaboratorilor și ale șefului de proiect.

B. CONȚINUTUL-CADRU AL PROIECTULUI PENTRU AUTORIZAREA EXECUTĂRII LUCRĂRILOR DE DESFIINȚARE - P.A.D.

I. Piese scrise

1. Lista și semnăturile proiectanților

Se completează cu numele în clar și calitatea proiectanților, precum și cu partea din proiect pentru care răspund.

2. Memoriu

2.1. Date generale

Descrierea construcției care urmează să fie desființată:

- scurt istoric: anul edificării, meșteri cunoscuți, alte date caracteristice;
- descrierea structurii, a materialelor constitutive, a stilului arhitectonic;
- menționarea și descrierea elementelor patrimoniale sau decorative care urmează a se preleva;
- fotografii color - format 9 x 12 cm - ale tuturor fațadelor, iar acolo unde este cazul se vor prezenta desfășurări rezultate din asamblarea mai multor fotografii;
- descrierea lucrărilor care fac obiectul proiectului pentru autorizarea lucrărilor de desființare.

II. Piese desenate

1. Plan de încadrare în teritoriu

- planșa pe suport topografic vizat de oficiul de cadastru și publicitate imobiliară teritorial, întocmită la scările 1:10.000, 1:5.000, 1:2.000 sau 1:1.000, după caz.

2. Plan de situație a imobilelor

- planșa pe suport topografic vizat de oficiul de cadastru și publicitate imobiliară teritorial, întocmită la scările 1:2.000, 1:1.000, 1:500, 1:200 sau 1:100, după caz, prin care se precizează:

- parcela cadastrală pentru care a fost emis certificatul de urbanism;
- amplasarea tuturor construcțiilor care se vor menține sau se vor desființa;
- modul de amenajare a terenului după desființarea construcțiilor;
- sistematizarea pe verticală a terenului și modul de scurgere a apelor pluviale;
- plantațiile existente și care se mențin după desființare.

Pe planșă se vor indica în mod distinct elementele existente, cele care se desființează și cele propuse - plan de situație, construcții noi sau umpluturi de pământ, plantații etc., după caz.

3. Planul privind construcțiile subterane

Va cuprinde amplasarea acestora, în special a rețelelor de utilități urbane din zona amplasamentului: trasee, dimensiuni, cote de nivel privind poziționarea căminelor - radier și capac -, și va fi redactat la scara 1: 500.

În cazul lipsei unor rețele publice de echipare tehnico-edilitară se vor indica instalațiile proprii, în special cele pentru alimentare cu apa și canalizare.

4. Releveul construcțiilor care urmează să fie desființate

Planșele se vor redacta la o scară convenabilă - 1:100 sau 1:50 - care să permită evidențierea spațiilor și a funcțiilor existente, cu indicarea cotelor, suprafețelor și a materialelor existente:

- planurile tuturor nivelurilor și planul acoperișului;
- principalele secțiuni: transversală, longitudinală, alte secțiuni caracteristice, după caz;
- toate fațadele.

În situația în care desființarea necesită operațiuni tehnice complexe, se va prezenta și proiectul de organizare a execuției lucrărilor.

Fiecare planșă prezentată în cadrul secțiunii II "Piese desenate" va avea în partea dreapta jos un cartuș care va cuprinde numele firmei sau al proiectantului elaborator, numărul de înmatriculare sau numărul autorizației, după caz, denumirea investiției, titlul proiectului și al planșei, numărul proiectului și al planșei, data elaborării, numele, calitatea și semnătura elaboratorilor și ale șefului de proiect.

C. CONȚINUTUL-CADRU AL PROIECTULUI DE ORGANIZARE A EXECUȚIEI LUCRĂRILOR - P.O.E.

P.O.E. este necesar în toate cazurile în care se realizează o investiție și se prezintă, de regulă, împreună cu documentația tehnică pentru autorizarea executării lucrărilor de construcții, în condițiile legii.

Proiectul de organizare a execuției lucrărilor trebuie să cuprindă descrierea tuturor lucrărilor provizorii pregătitoare și necesare în vederea asigurării tehnologiei de execuție a investiției, atât pe terenul aferent investiției, cât și pe spațiile ocupate temporar în afara acestuia, inclusiv cele de pe domeniul public, după cum urmează:

I. Piese scrise

1. Lista și semnăturile proiectanților

Se completează cu numele în clar și calitatea proiectanților, precum și cu partea din proiect pentru care răspund.

2. Memoriu

Acesta va cuprinde:

- descrierea lucrărilor provizorii: organizarea incintei, modul de amplasare a construcțiilor, amenajărilor și depozitelor de materiale;
- asigurarea și procurarea de materiale și echipamente;
- asigurarea racordării provizorii la rețeaua de utilități urbane din zona amplasamentului;
- precizări cu privire la accesuri și împrejmuiri;
- precizări privind protecția muncii.

Elementele tehnice de avizare privind racordarea provizorie la utilitățile urbane din zonă, necesare în vederea obținerii acordului unic, se vor prezenta în cadrul fișelor tehnice întocmite în proiectul pentru autorizarea executării/desființării lucrărilor de construcții, după caz.

II. Piese desenate

Plan general

a) la lucrările de mai mare amploare se redactează o planșă realizată conform planului de situație privind amplasarea obiectivelor investiției, cuprinzând amplasamentul investiției și toate amenajările și construcțiile provizorii necesare realizării acesteia;

b) la lucrările de mai mică amploare elementele de organizare a executării lucrărilor vor putea fi prezentate și în planul de situație privind amplasarea obiectivelor investiției al proiectului pentru autorizarea executării lucrărilor de construcții.

Fiecare planșă prezentată în cadrul secțiunii II "Piese desenate" va avea în partea dreapta jos un cartuș care va cuprinde numele firmei sau al proiectantului elaborator, numărul de înmatriculare sau numărul autorizației, după caz, titlul proiectului și al planșei, numărul proiectului și al planșei, data elaborării, numele, calitatea și semnătura elaboratorilor și ale șefului de proiect.

ANEXA 10

Proiectant,

.....

(denumirea persoanei juridice și datele de identificare)

Nr...../...../...../.....

PROIECT TEHNIC DE EXECUȚIE
- conținut-cadru*1) –

*1) Conținutul proiectului tehnic de execuție se adaptează de către operatorii economici care prestează în condițiile legii servicii de proiectare în domeniu, în conformitate cu specificul investiției.

Proiectul tehnic de execuție trebuie să fie astfel elaborat încât să fie clar, să asigure informații tehnice complete privind viitoarea lucrare și să răspundă cerințelor tehnice, economice și tehnologice ale beneficiarului.

A. PĂRȚI SCRISE

I. Memoriu tehnic general

1. Informații generale privind obiectivul de investiții

1.1. Denumirea obiectivului de investiții

1.2. Amplasamentul

1.3. Actul administrativ prin care a fost aprobat(ă), în condițiile legii, studiul de fezabilitate/documentația de avizare a lucrărilor de intervenții

1.4. Ordonatorul principal de credite

1.5. Investitorul

1.6. Beneficiarul investiției

1.7. Elaboratorul proiectului tehnic de execuție

2. Prezentarea scenariului/opțiunii aprobat(e) în cadrul studiului de fezabilitate/documentației de avizare a lucrărilor de intervenții

2.1. Particularități ale amplasamentului, cuprinzând:

- a) descrierea amplasamentului;
- b) topografia;
- c) clima și fenomenele naturale specifice zonei;
- d) geologia, seismicitatea;
- e) devierile și protejările de utilități afectate;
- f) sursele de apă, energie electrică, gaze, telefon și altele asemenea pentru lucrări definitive și provizorii;
- g) căile de acces permanente, căile de comunicații și altele asemenea;
- h) căile de acces provizorii;
- i) bunuri de patrimoniu cultural imobil.

2.2. Soluția tehnică cuprinzând:

- a) caracteristici tehnice și parametri specifici obiectivului de investiții;
- b) varianta constructivă de realizare a investiției;
- c) trasarea lucrărilor;
- d) protejarea lucrărilor executate și a materialelor din șantier;
- e) organizarea de șantier.

II. Memorii tehnice pe specialități

- a) Memoriu de arhitectură - conține descrierea lucrărilor de arhitectură, cu precizarea echipării și dotării specifice funcțiunii
- b) Memorii corespondente domeniilor/subdomeniilor de construcții
- c) Memorii corespondente specialităților de instalații, cu precizarea echipării și dotării specifice funcțiunii

III. Breviare de calcul

Breviarele de calcul reprezintă documente justificative pentru dimensionarea elementelor de construcții și de instalații și se elaborează pentru fiecare element de construcție în parte. În acestea se vor preciza încărcările și ipotezele de calcul, combinațiile de calcul, metodologia de calcul, verificările și dimensionările, precum și programele de calcul utilizate.

IV. Caiete de sarcini

Caietele de sarcini sunt părți integrante ale proiectului tehnic de execuție, care reglementează nivelul de performanță a lucrărilor, precum și cerințele, condițiile tehnice și tehnologice, condițiile de calitate pentru produsele care urmează a fi încorporate în lucrare, testele, inclusiv cele tehnologice, încercările, nivelurile de toleranțe și altele de aceeași natură, care să garanteze îndeplinirea exigențelor de calitate și performanță solicitate.

Caietele de sarcini se elaborează de către proiectanți, care prestează, în condițiile legii, servicii de proiectare în domeniul construcțiilor și instalațiilor pentru construcții, pe specialități, prin dezvoltarea elementelor tehnice cuprinse în planșe, și nu trebuie să fie restrictive.

Caietele de sarcini, împreună cu planșele, trebuie să fie concepute astfel încât, pe baza lor, să se poată determina cantitățile de lucrări, costurile lucrărilor și utilajelor, forța de muncă și dotarea necesară execuției lucrărilor.

Redactarea caietelor de sarcini trebuie să fie concisă și sistematizată.

1. Rolul și scopul caietelor de sarcini:

- a) reprezintă descrierea elementelor tehnice și calitative menționate în planșe și prezintă informații, precizări și prescripții complementare planșelor;

b) detaliază notele și cuprind caracteristicile și calitățile materialelor folosite, testele și probele acestora, descriu lucrările care se execută, calitatea, modul de realizare, testele, verificările și probele acestor lucrări, ordinea de execuție și de montaj și aspectul final;

c) prevăd modul de urmărire a comportării în timp a investiției;

d) prevăd măsurile și acțiunile de demontare/demolare (inclusiv reintegrarea în mediul natural a deșeurilor) după expirarea perioadei de viață (postutilizarea).

2. Tipuri de caiete de sarcini

2.1. În funcție de categoria de importanță a obiectivului de investiții, caietele de sarcini pot fi:

a) caiete de sarcini generale, care se referă la lucrări curente în domeniul construcțiilor și care se elaborează pentru toate obiectivele de investiții;

b) caiete de sarcini speciale, care se referă la lucrări specifice și care se elaborează independent pentru fiecare lucrare.

2.2. În funcție de destinație, caietele de sarcini pot fi:

a) caiete de sarcini pentru execuția lucrărilor;

b) caiete de sarcini pentru furnizori de materiale, semifabricate, utilaje, echipamente tehnologice și confecții diverse;

c) caiete de sarcini pentru recepții, teste, probe, verificări și puneri în funcțiune;

d) caiete de sarcini pentru urmărirea comportării în timp a construcțiilor și conținutul cărții tehnice.

3. Conținutul caietelor de sarcini

Caietele de sarcini trebuie să cuprindă:

a) nominalizarea planșelor, părților componente ale proiectului tehnic de execuție, care guvernează lucrarea;

b) descrierea obiectivului de investiții; aspect, formă, caracteristici, dimensiuni, toleranțe și altele asemenea;

c) descrierea execuției lucrărilor, a procedurilor tehnice de execuție specifice și etapele privind realizarea execuției;

d) măsurători, probe, teste, verificări și altele asemenea, necesare a se efectua pe parcursul execuției obiectivului de investiții;

e) proprietățile fizice, chimice, de aspect, de calitate, toleranțe, probe, teste și altele asemenea pentru produsele/materialele utilizate la realizarea obiectivului de investiții;

f) standarde, normative și alte prescripții care trebuie respectate în cazul execuției, produselor/materialelor, confecțiilor, elementelor prefabricate, utilajelor, montajului, probelor, testelor, verificărilor;

g) condiții privind recepția.

V. Liste cu cantități de lucrări

Acest capitol va cuprinde toate elementele necesare cuantificării valorice a lucrărilor și conține:

a) centralizatorul cheltuielilor, pe obiectiv (formularul F1);

b) centralizatorul cheltuielilor pe categorii de lucrări, pe obiecte (formularul F2);

c) listele cu cantitățile de lucrări, pe categorii de lucrări (formularul F3);

d) listele cu cantitățile de utilaje și echipamente tehnologice, inclusiv dotări (formularul F4);

e) fișele tehnice ale utilajelor și echipamentelor tehnologice, inclusiv dotări (formularul F5);

f) listele cu cantități de lucrări pentru construcții provizorii OS (organizare de șantier) (Se poate utiliza formularul F3.).

NOTĂ:

Formularele F1-F5, completate cu prețuri unitare și valori, devin formulare pentru devizul ofertei și vor fi utilizate pentru întocmirea situațiilor de lucrări executate, în vederea decontării.

VI. Graficul general de realizare a investiției publice (formularul F6)

Graficul general de realizare a investiției publice reprezintă eșalonarea fizică a lucrărilor de investiții/intervenții.

NOTĂ:

Formularele F1-F6 fac parte integrantă din anexa nr. 10 la prezenta hotărâre.

B. PĂRȚI DESENATE

Sunt documentele principale ale proiectului tehnic de execuție pe baza cărora se elaborează părțile scrise ale acestuia, cuprinzând toate informațiile necesare elaborării caietelor de sarcini și care, de regulă, se compun din:

1. Planșe generale

Sunt planșe de ansamblu și cuprind:

- a) planșa de încadrare în zonă;
- b) planșele de amplasare a reperelor de nivelment și planimetrice;
- c) planșele topografice principale;
- d) planșele de amplasare a forajelor și profilurilor geotehnice, cu înscrierea condițiilor și a recomandărilor privind lucrările de fundare;
- e) planșele principale de amplasare a obiectelor, cu înscrierea cotelor de nivel, a distanțelor de amplasare, orientărilor, coordonatelor, axelor, reperelor de nivelment și planimetrice, a cotei $\pm 0,00$, a cotelor trotuarelor, a cotelor și distanțelor principale de amplasare a drumurilor, trotuarelor, aleilor pietonale, platformelor și altele asemenea;
- f) planșele principale privind sistematizarea pe verticală a terenului, cu înscrierea volumelor de terasamente, săpături-umpluturi, depozite de pământ, volumul pământului transportat (excedent și deficit), a lucrărilor privind stratul vegetal, a precizărilor privind utilajele și echipamentele de lucru, precum și a altor informații și elemente tehnice și tehnologice;
- g) planșele principale privind construcțiile subterane, cuprinzând amplasarea lor, secțiuni, profiluri longitudinale/transversale, dimensiuni, cote de nivel, cofraj și armare, ariile și cerințele specifice ale oțelului, clasa betoanelor, protecții și izolații hidrofuge, protecții împotriva agresivității solului, a coroziunii și altele asemenea;
- h) planșele de amplasare a reperelor fixe și mobile de trasare.

2. Planșele aferente specialităților

Sunt planșe cu caracter tehnic, care definesc și explicitează toate elementele construcției.

Se recomandă ca fiecare obiect subteran/suprateran să fie identificat prin număr/cod și denumire proprii.

Planșele principale se elaborează pe obiecte și, în general, cuprind:

2.1. Planșe de arhitectură

Definesc și explicitează toate elementele de arhitectură ale fiecărui obiect, inclusiv cote, dimensiuni, distanțe, funcțiuni, arii, precizări privind finisajele și calitatea acestora și alte informații de această natură:

- planurile de arhitectură ale fiecărui nivel subteran și suprateran, inclusiv sistemul de acoperire, cotate, cu indicarea funcțiunilor și finisaje, cu mobilier reprezentat;
- secțiuni caracteristice, cotate, cu indicarea finisajelor;
- fațade, cu indicarea finisajelor, inclusiv cu reprezentarea încadrării în frontul stradal existent, după caz.

2.2. Planșe de structură

Definesc și explicitează pentru fiecare obiect alcătuirea și execuția structurii de rezistență, cu toate caracteristicile acesteia, și cuprind:

- planurile infrastructurii și secțiunile caracteristice cotate;
- planurile suprastructurii și secțiunile caracteristice cotate;
- descrierea soluțiilor constructive, descrierea ordinii tehnologice de execuție și montaj (numai în situațiile speciale în care aceasta este obligatorie), recomandări privind transportul, manipularea, depozitarea și montajul.

2.3. Planșe de instalații

Definesc și explicitează pentru fiecare obiect amplasarea, alcătuirea și execuția instalațiilor, inclusiv cote, dimensiuni, toleranțe și altele asemenea.

2.4. Planșe de utilaje și echipamente tehnologice

Vor cuprinde, în principal, planșele principale de tehnologie și montaj, secțiuni, vederi, detalii, inclusiv cote, dimensiuni, toleranțe, detalii montaj, și anume:

- planșe de ansamblu;
- scheme ale fluxului tehnologic;
- scheme cinematice, cu indicarea principalilor parametri;
- scheme ale instalațiilor hidraulice, pneumatice, electrice, de automatizare, comunicații, rețele de combustibil, apă, iluminat și altele asemenea, precum și ale instalațiilor tehnologice;
- planșe de montaj, cu indicarea geometriilor, dimensiunilor de amplasare, prestațiilor, sarcinilor și a altor informații de aceeași natură, inclusiv a schemelor tehnologice de montaj;
- diagrame, nomograme, calcule inginerești, tehnologice și de montaj, inclusiv materialul grafic necesar punerii în funcțiune și exploatării;
- liste cu utilaje și echipamente din componența planșelor tehnologice, inclusiv fișe cuprinzând parametrii, performanțele și caracteristicile acestora.

2.5. Planșe de dotări

Cuprind planșe de amplasare și montaj, inclusiv cote, dimensiuni, secțiuni, vederi, tablouri de dotări și altele asemenea, pentru:

- piese de mobilier;
- elemente de inventar gospodăresc;
- dotări cu mijloace tehnice de apărare împotriva incendiilor;
- dotări necesare securității muncii;
- alte dotări necesare în funcție de specific.

NOTĂ:

La elaborarea proiectelor, materialele, confecțiile, elementele prefabricate, utilajele tehnologice și echipamentele vor fi definite prin parametri, performanțe și caracteristici.

Este interzis a se face referiri sau trimiteri la mărci de fabrică, producători, furnizori sau la alte asemenea recomandări ori precizări care să indice preferințe sau să restrângă concurența.

Caracteristicile tehnice și parametrii funcționali vor fi prezentați în cadrul unor limite (pe cât posibil) rezultate din breviarele de calcul și nu vor fi date în mod determinist, în scopul de a favoriza un anumit furnizor (producător).

C. DETALII DE EXECUȚIE

Detaliile de execuție, parte componentă a proiectului tehnic de execuție, respectă prevederile acestuia și detaliază soluțiile de alcătuire, asamblare, executare, montare și altele asemenea operațiuni privind părți/elemente de construcție ori de instalații aferente acesteia și care indică dimensiuni, materiale, tehnologii de execuție, precum și legături între elementele constructive structurale/nestructurale ale obiectivului de investiții.

În funcție de complexitatea proiectului și de natura lucrărilor de intervenții, precum și în cazul obiectivelor de investiții a căror funcționare implică procese tehnologice specifice, anumite detalii de execuție se pot elabora/definitiva pe parcursul execuției obiectivului de investiții (proiectantul va specifica pe planșe care sunt detaliile de execuție ce urmează a fi elaborate/definitivate astfel).

Detaliile de execuție pot fi de 3 tipuri:

- a) detalii de execuție privind soluționările elaborate de proiectant;
- b) detalii de execuție pentru echiparea obiectivului de investiții, în timpul execuției, cu aparatură și echipamente, realizate cu respectarea datelor și informațiilor oferite de către furnizorii acestora;
- c) detalii de execuție curente standardizate (conform detaliilor-tip ale furnizorilor de subansamble) sau detalii de execuție care depind de specificul tehnologic al firmei constructoare, care se vor executa, de regulă, de către constructor.

În toate cazurile prevăzute mai sus, proiectantul, în cadrul asistenței tehnice, trebuie să supravezeze întocmirea și adaptarea funcțională a tuturor detaliilor de execuție, indiferent de elaboratorul acestora.

FORMULARUL F1

OBIECTIV

Proiectant,

.....
(denumirea)

.....
(denumirea persoanei juridice și
datele de identificare)

CENTRALIZATORUL cheltuielilor pe obiectiv

Nr. cap./ subcap. deviz general	Denumirea capitolelor de cheltuieli	Valoarea cheltuielilor pe obiect (exclusiv TVA)	Din care: C+M
		lei	lei
1	2	3	4
1.2	Amenajarea terenului 1.2.1		
1.3	Amenajări pentru protecția mediului și aducerea terenului la starea inițială 1.3.1		
1.4	Cheltuieli pentru relocarea/protecția utilităților 1.4.1		
2	Realizarea utilităților necesare obiectivului		
3.5	Proiectare (numai în cazul în care obiectivul se realizează în sistemul "design & build")		
4	Investiția de bază 4.1 Construcții și instalațiile aferente acestora 4.2 Montaj utilaje și echipamente tehnologice		

	...		
5.1	Organizare de șantier 5.1.1.... 5.1.2....		
6.2	Probe tehnologice și teste		
Total valoare (exclusiv TVA):			
Taxa pe valoarea adăugată			
Total valoare (inclusiv TVA):			

Proiectant,

.....
(numele și semnătura persoanei autorizate)
L.S.

PRECIZARE:

Proiectantul completează și răspunde pentru datele și informațiile înscrise în coloanele 1 și 2.

Coloanele 3 și 4 se completează de către ofertanți în cadrul derulării, în condițiile legii, a unei proceduri de achiziție publică.

FORMULARUL F2

OBIECTIV

.....

(denumirea)

Proiectant,

.....

(denumirea persoanei juridice și
datele de identificare)

**CENTRALIZATORUL
cheltuielilor pe obiect și categorii de lucrări**

Obiectul

.....

Nr. cap./subcap. deviz general	Cheltuieli pe categoria de lucrări	Valoarea (exclusiv TVA)
		lei
1	2	3
4.1	Construcții și instalațiile aferente acestora	
4.1.1	Terasamente	
4.1.2	Rezistență	

4.1.3	Arhitectură		
4.1.4	Instalații		
Total I			
4.2	Montaj utilaje și echipamente tehnologice		
Total II			
	Procurare		
4.3	Utilaje, echipamente tehnologice și funcționale care necesită montaj		
4.4	Utilaje, echipamente tehnologice și funcționale care nu necesită montaj și echipamente de transport		
4.5	Dotări		
4.6	Active necorporale		
Total III			
6.2	Probe tehnologice și teste		
Total IV			
Total valoare (exclusiv TVA):			
Taxa pe valoarea adăugată			
Total valoare			

Proiectant,

.....
(numele și semnătura persoanei autorizate)

L.S.

PRECIZARE:

Proiectantul completează și răspunde pentru datele și informațiile înscrise în coloanele 1 și 2.

Coloana 3 se completează de către ofertanți în cadrul derulării, în condițiile legii, a unei proceduri de achiziție publică.

FORMULARUL F3

OBIECTIV

.....
(denumirea)

Proiectant,

.....
(denumirea persoanei juridice și datele
de identificare)

LISTA
cu cantități de lucrări, pe categorii de lucrări

Obiectul
Categorია de lucrări

lei

Nr. crt.	Capitolul de lucrări	U.M.	Cantitate	Prețul unitar	M	m	U	t	T
				a) materiale b) manoperă c) utilaj d) transport Total a)+b)+c)+d)					
SECȚIUNE TEHNICĂ				SECȚIUNE FINANCIARĂ					
0	1	2	3	4	5	6	7	8	9
1	Capitol de lucrare 1.1. Subcapitol 1.2. Subcapitol								
2	Capitol de lucrare 2.1 Subcapitol 2.2 Subcapitol								
....								
Cheltuieli directe					M	m	U	t	T
Alte cheltuieli directe: - CAS - șomaj - fond de risc - alte cheltuieli conform prevederilor legale, nominalizate:									
Total cheltuieli directe					M(O)	m(O)	U(O)	t(O)	T(O)
Cheltuieli indirecte = T(O) x %									I(O)
Profit = [T(O) + I(O)] x %									P(O)
TOTAL GENERAL									V(O) = T(O) + I(O) + P(O)

Proiectant,

.....
(numele și semnătura persoanei autorizate)

L.S.

PRECIZĂRI:

1. Proiectantul completează și răspunde pentru datele și informațiile înscrise în coloanele 1-3.

Coloanele 4-9 se completează de către ofertanți în cadrul derulării, în condițiile legii, a unei proceduri de achiziție publică.

2. Beneficiarul are obligația de a include în lista cuprinzând cantitățile de lucrări, atât în secțiunea tehnică, cât și în cea financiară, materialele și furniturile pe care intenționează să le pună la dispoziție, în scopul preluării și includerii acestora în prețurile unitare, precizând și condițiile de livrare. Utilajele și echipamentele tehnologice, puse la dispoziție de către beneficiar, nu vor fi cuprinse în valoarea aferentă listelor de procurare a utilajelor și echipamentelor.

3. Formularul F3 poate fi utilizat și pentru stabilirea cantităților de lucrări pentru construcții provizorii OS (organizare de șantier).

FORMULARUL F4

OBIECTIV

.....
(denumirea)

Proiectant,

.....
(denumirea persoanei juridice și datele de identificare)

LISTA

cu cantitățile de utilaje și echipamente tehnologice,
inclusiv dotări și active necorporale

Nr. crt.	Denumirea	U.M.	Prețul unitar - lei/U.M. -	Valoarea (exclusiv TVA) (3 x 4) - lei -	Fișa tehnică atașată
0	1	2	3	4	5
	Utilaje, echipamente tehnologice și funcționale care necesită montaj				
	a)...				Fișa tehnică nr. ...
	b)...				Fișa tehnică nr. ...
				Fișa tehnică nr. ...
	Utilaje, echipamente tehnologice și funcționale care nu necesită montaj și echipamente de transport				
	a)...				Fișa tehnică nr. ...
	b)...				Fișa tehnică nr. ...
				Fișa tehnică nr. ...
	Dotări				Fișa tehnică nr. ...
	Active necorporale				Fișa tehnică nr. ...
	TOTAL				

Proiectant,

.....
(numele și semnătura persoanei autorizate)

L.S.

PRECIZARE:

Proiectantul completează și răspunde pentru datele și informațiile înscrise în coloanele 1 și 2.

Coloanele 3-5 se completează de către ofertanți în cadrul derulării, în condițiile legii, a unei proceduri de achiziție publică.

FORMULARUL F5

OBIECTIV

Proiectant,

.....

.....

(denumirea)

(denumirea persoanei juridice și datele de identificare)

FIȘA TEHNICĂ Nr.

(Se completează pentru fiecare utilaj, echipament tehnologic, de transport, dotări.)

Utilajul, echipamentul tehnologic:
(denumirea)

Nr. crt.	Specificații tehnice impuse prin caietul de sarcini	Correspondența propunerii tehnice cu specificațiile tehnice impuse prin caietul de sarcini	Furnizor (denumire, adresa, telefon, fax)
0	1	2	3
1	Parametri tehnici și funcționali		
2	Specificații de performanță și condiții privind siguranța în exploatare		
3	Condiții privind conformitatea cu standardele relevante		
4	Condiții de garanție și postgaranție		
5	Condiții cu caracter tehnic		

Proiectant,

.....

(numele și semnătura persoanei autorizate)

L.S.

PRECIZARE:

Proiectantul completează și răspunde pentru datele și informațiile înscrise în coloana 1.

Coloanele 2 și 3 se completează de către ofertanți în cadrul derulării, în condițiile legii, a unei proceduri de achiziție publică.

FORMULARUL F6

OBIECTIV

Proiectant,

.....

.....

(denumirea)

(denumirea persoanei juridice și datele de identificare)

GRAFICUL GENERAL
de realizare a investiției publice

Nr. crt.	Denumirea obiectului/categoriei de lucrări	Anul 1		...	Anul n	
		Luna				
		1	2	3	...	n
I	Organizare de santier					
1	Obiect Categorie de lucrări:					
2	Obiect Categorie de lucrări:					
...	Obiect Categorie de lucrări:					

Proiectant,


.....


(numele și semnătura persoanei autorizate)

L.S.

ANEXA 11

ETAPELE DE ELABORARE
a documentațiilor tehnico-economice*)
afereente obiectivelor/proiectelor de
investiții finanțate din fonduri publice

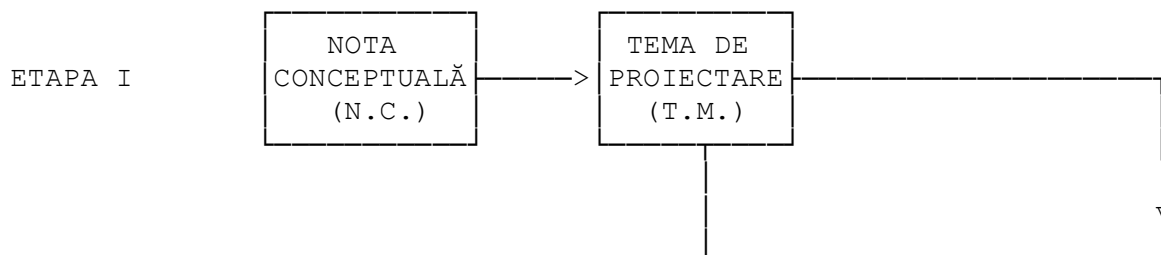

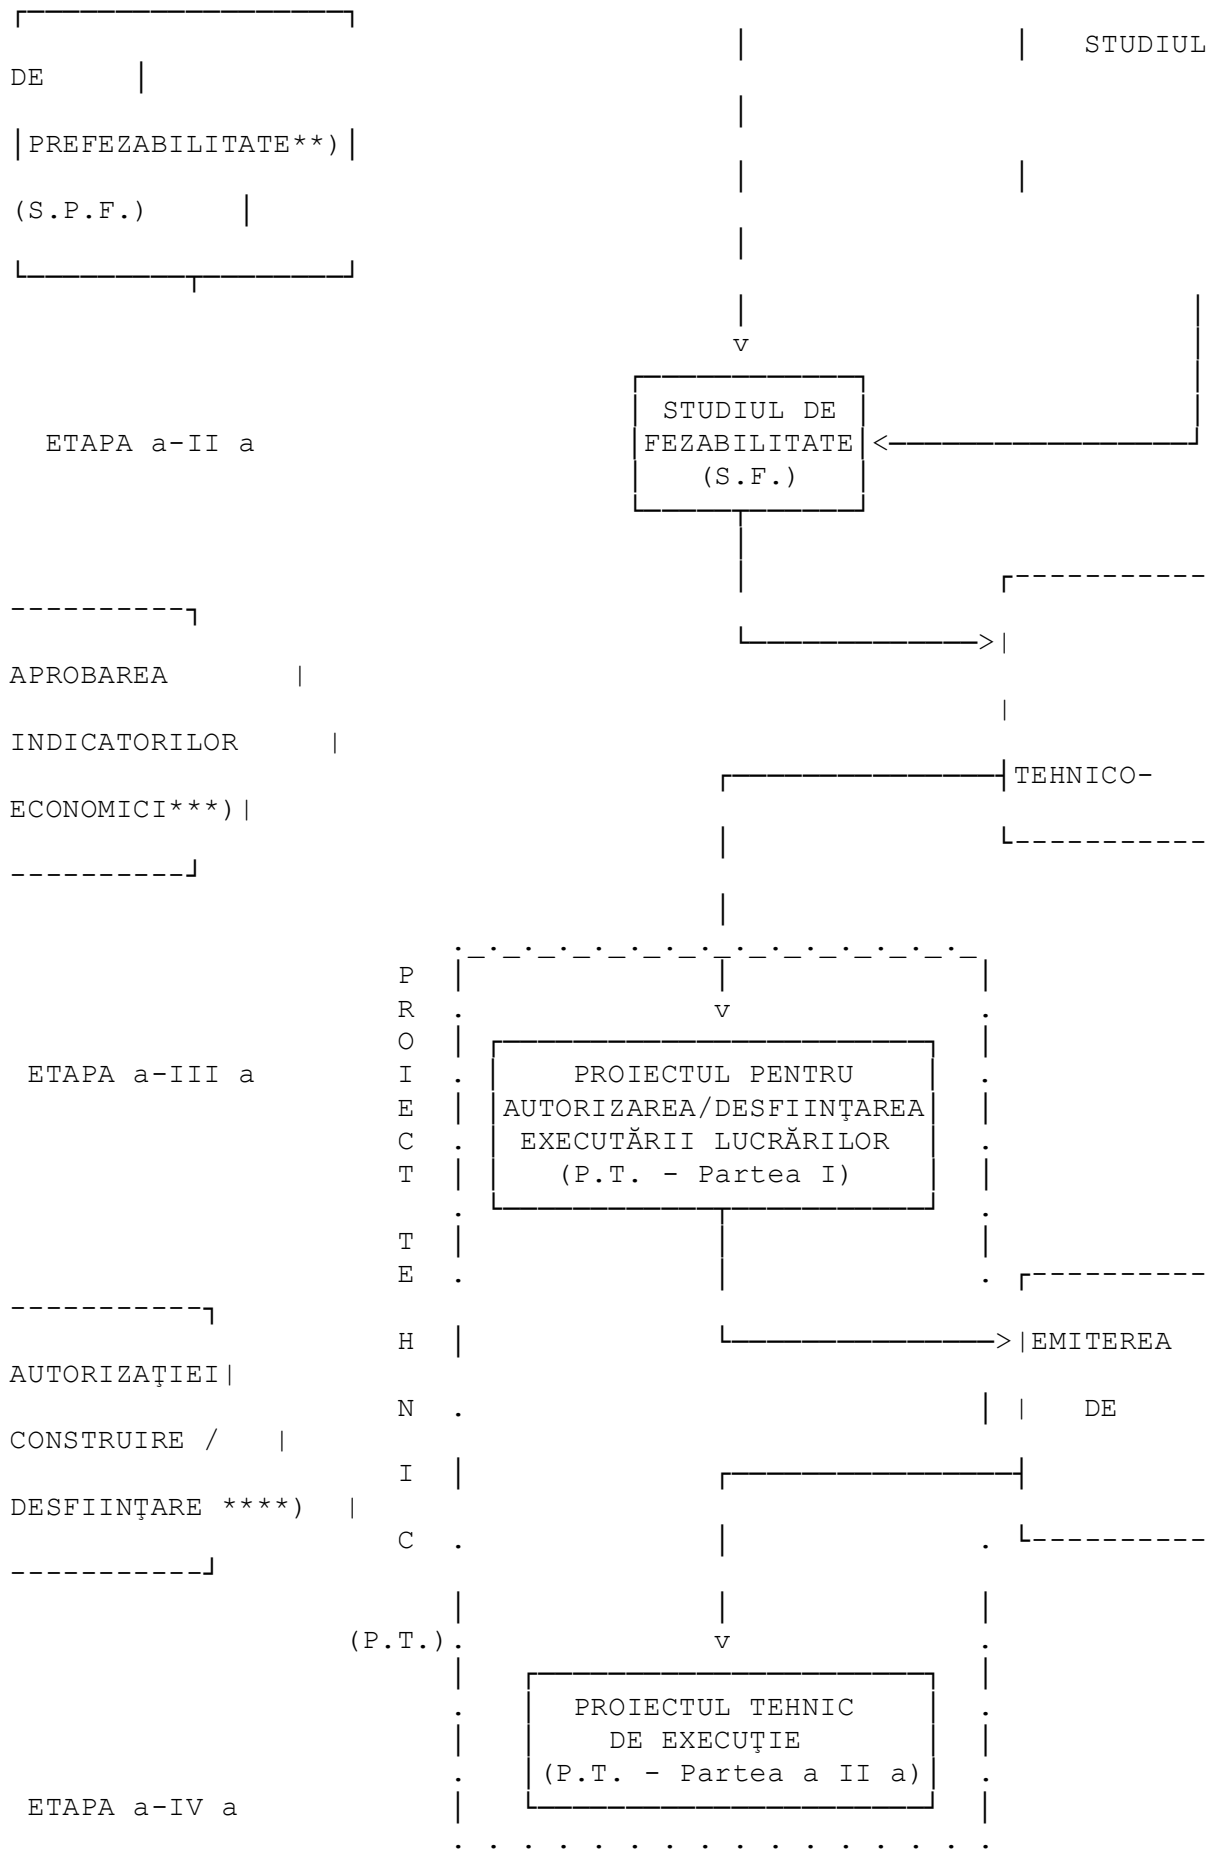

*) Conținutul documentațiilor este prevăzut în anexele nr. 1-10 la prezenta hotărâre.

***) Studiul de fezabilitate se elaborează pentru obiective de investiții a căror valoare totală estimată depășește echivalentul a 75 milioane euro în cazul investițiilor pentru promovarea sistemelor de transport durabile și eliminarea blocajelor din cadrul infrastructurii rețelelor majore sau echivalentul a 50 milioane euro în cazul investițiilor promovate în alte domenii;

****) Indicatorii tehnico-economici din studiul de fezabilitate se aprobă potrivit competențelor stabilite prin Legea nr. 500/2002 privind finanțele publice, cu modificările și completările ulterioare, și Legea nr. 273/2006 privind finanțele publice locale, cu modificările și completările ulterioare.

*****) Autorizația de construire/desființare se emite în conformitate cu prevederile Legii nr. 50/1991 privind autorizarea executării lucrărilor de construcții, republicată, cu modificările și completările ulterioare.
